




ბლოკის გეგმა

საჯარო რეესტრის ეროვნული
სააგენტო

ბლოკის საკადასტრო კოდი: **88.12.25.013**

მომზადების თარიღი: **30/03/2021**

განცხადების ნომერი: **882021006767**

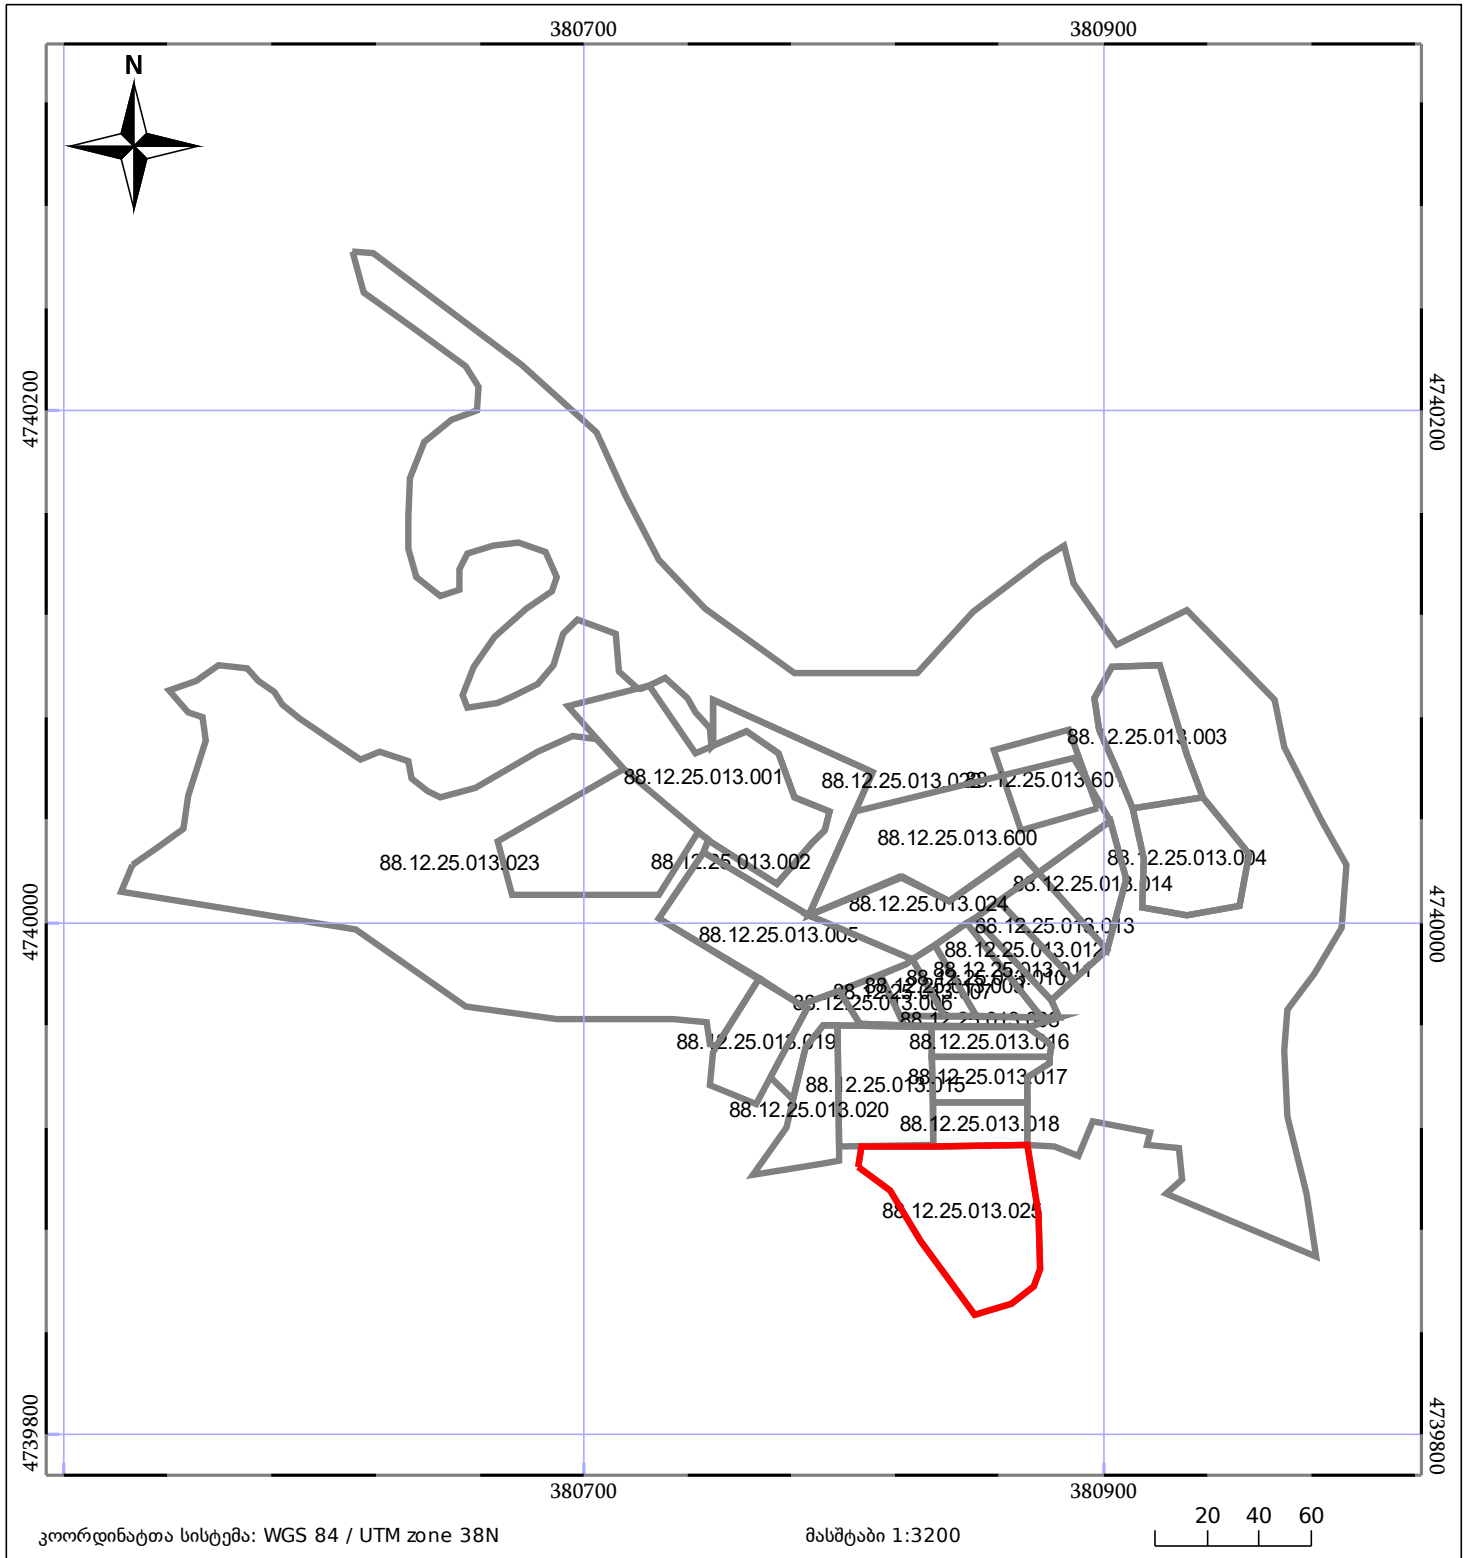

05/25	შენიშნული ნაგებობა		ნაკვეთის საკადასტრო საზღვარი
05/25	შენიშნული ნაგებობა		ბლოკის საკადასტრო ფენა