



საკადასტრო გეგმა

საჯარო რეესტრის ეროვნული
სააგენტო

საკადასტრო კოდი: **43.31.57.025**

განცხადების ნომერი: **882019698008**

მომზადების თარიღი: **26/08/2019**

ნაკვეთის დანიშნულება:

ფართობი:

ვალდებულების ფართობი :


არასასოფლო სამეურნეო

3991 კვ.მ (WGS 84 / UTM zone 38N)

3990 კვ.მ (WGS 84 / UTM zone 37N)

184 კვ.მ (WGS 84 / UTM zone 38N)

184 კვ.მ (WGS 84 / UTM zone 37N)

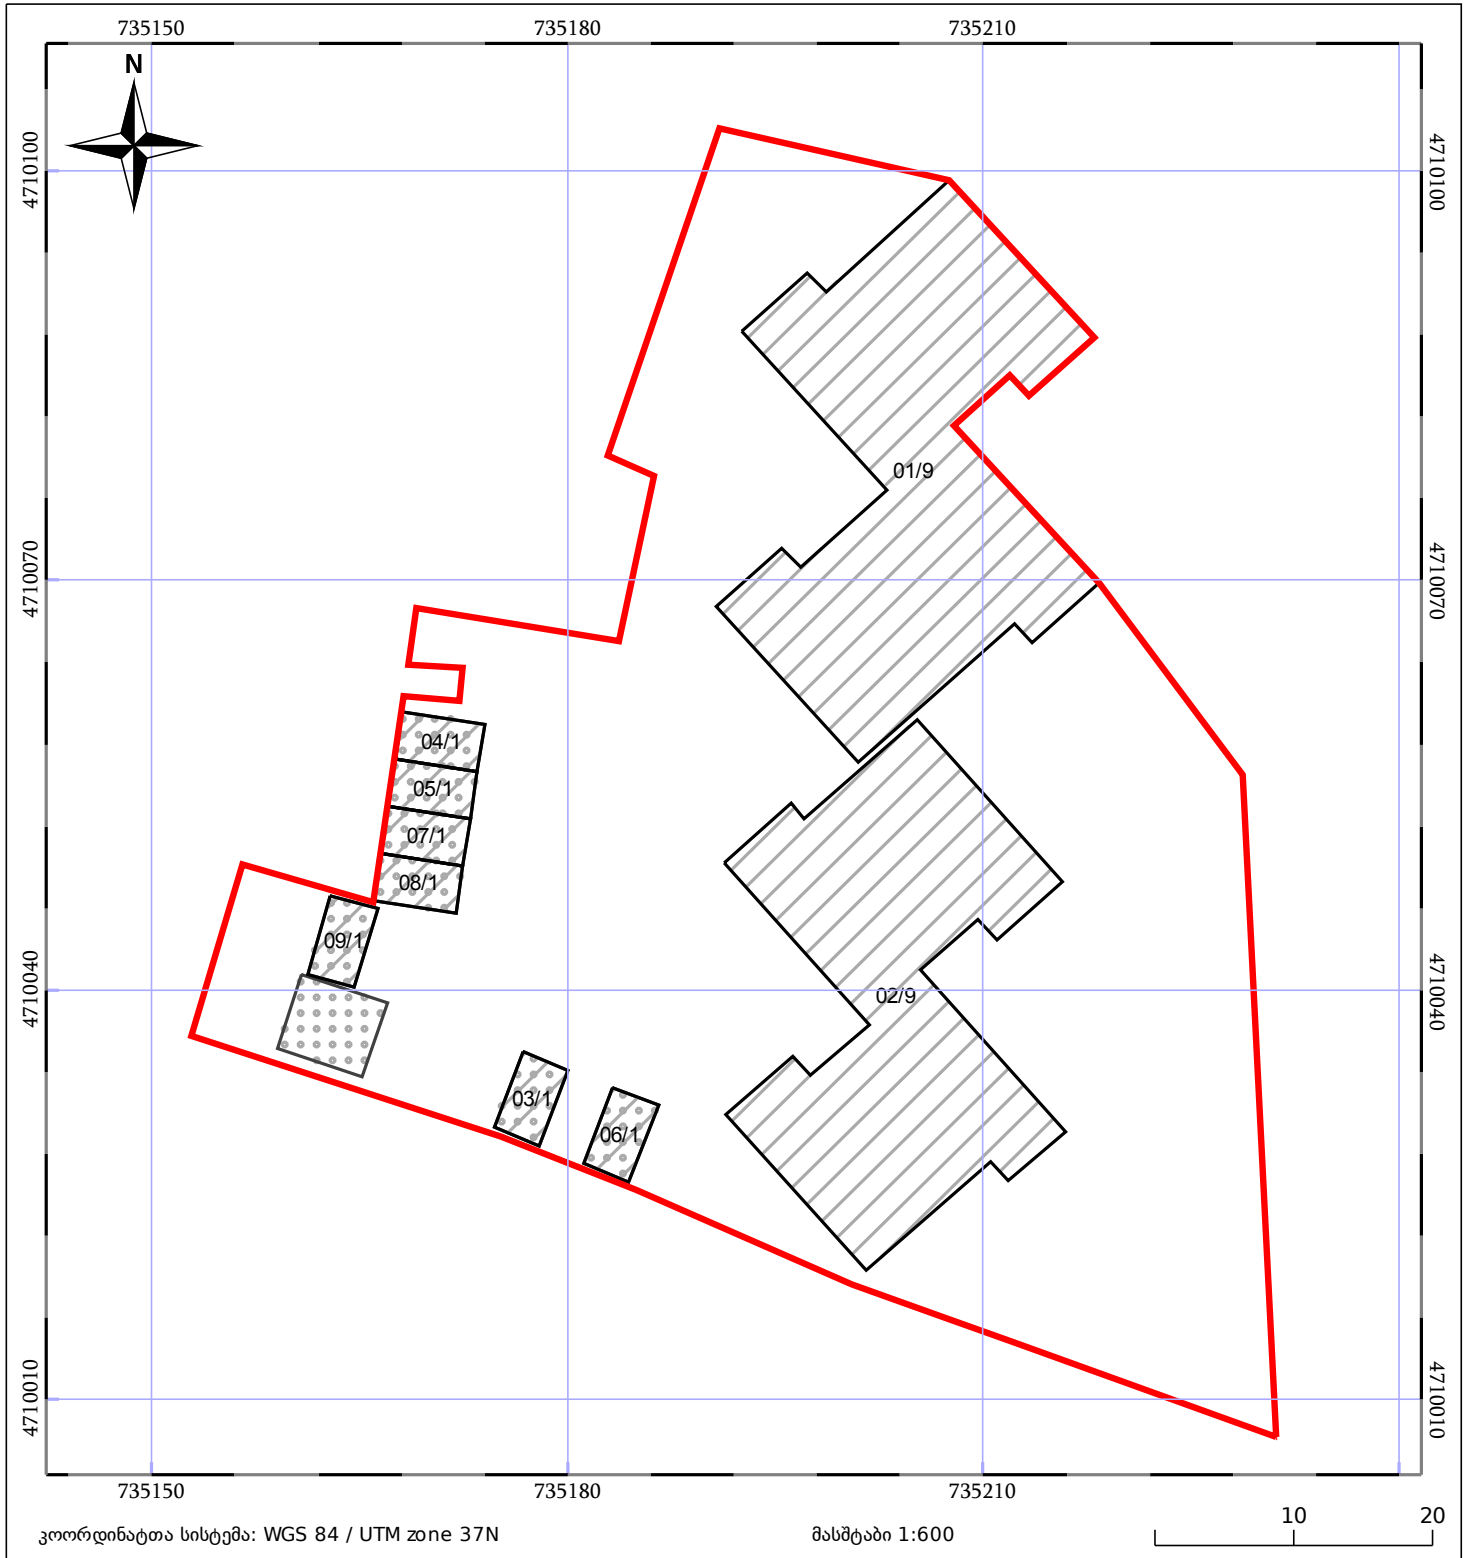

05/25	მშენებარე ნაგებობა	05/25	შენობა/ნაგებობა		ტყის ფონდი
	ნაკვეთის საკადასტრო საზღვარი		ვალდებულება		
			ხაზობრივი ნაგებობა		