



საკადასტრო გეგმა

საჯარო რეესტრის ეროვნული
სააგენტო

საკადასტრო კოდი: **32.03.49.607**

განცხადების ნომერი: **902019936461**


მომზადების თარიღი: **25/12/2019**

ნაკვეთის დანიშნულება:

ფართობი:

არასასოფლო სამეურნეო

6044 კვ.მ (WGS 84 / UTM zone 38N)

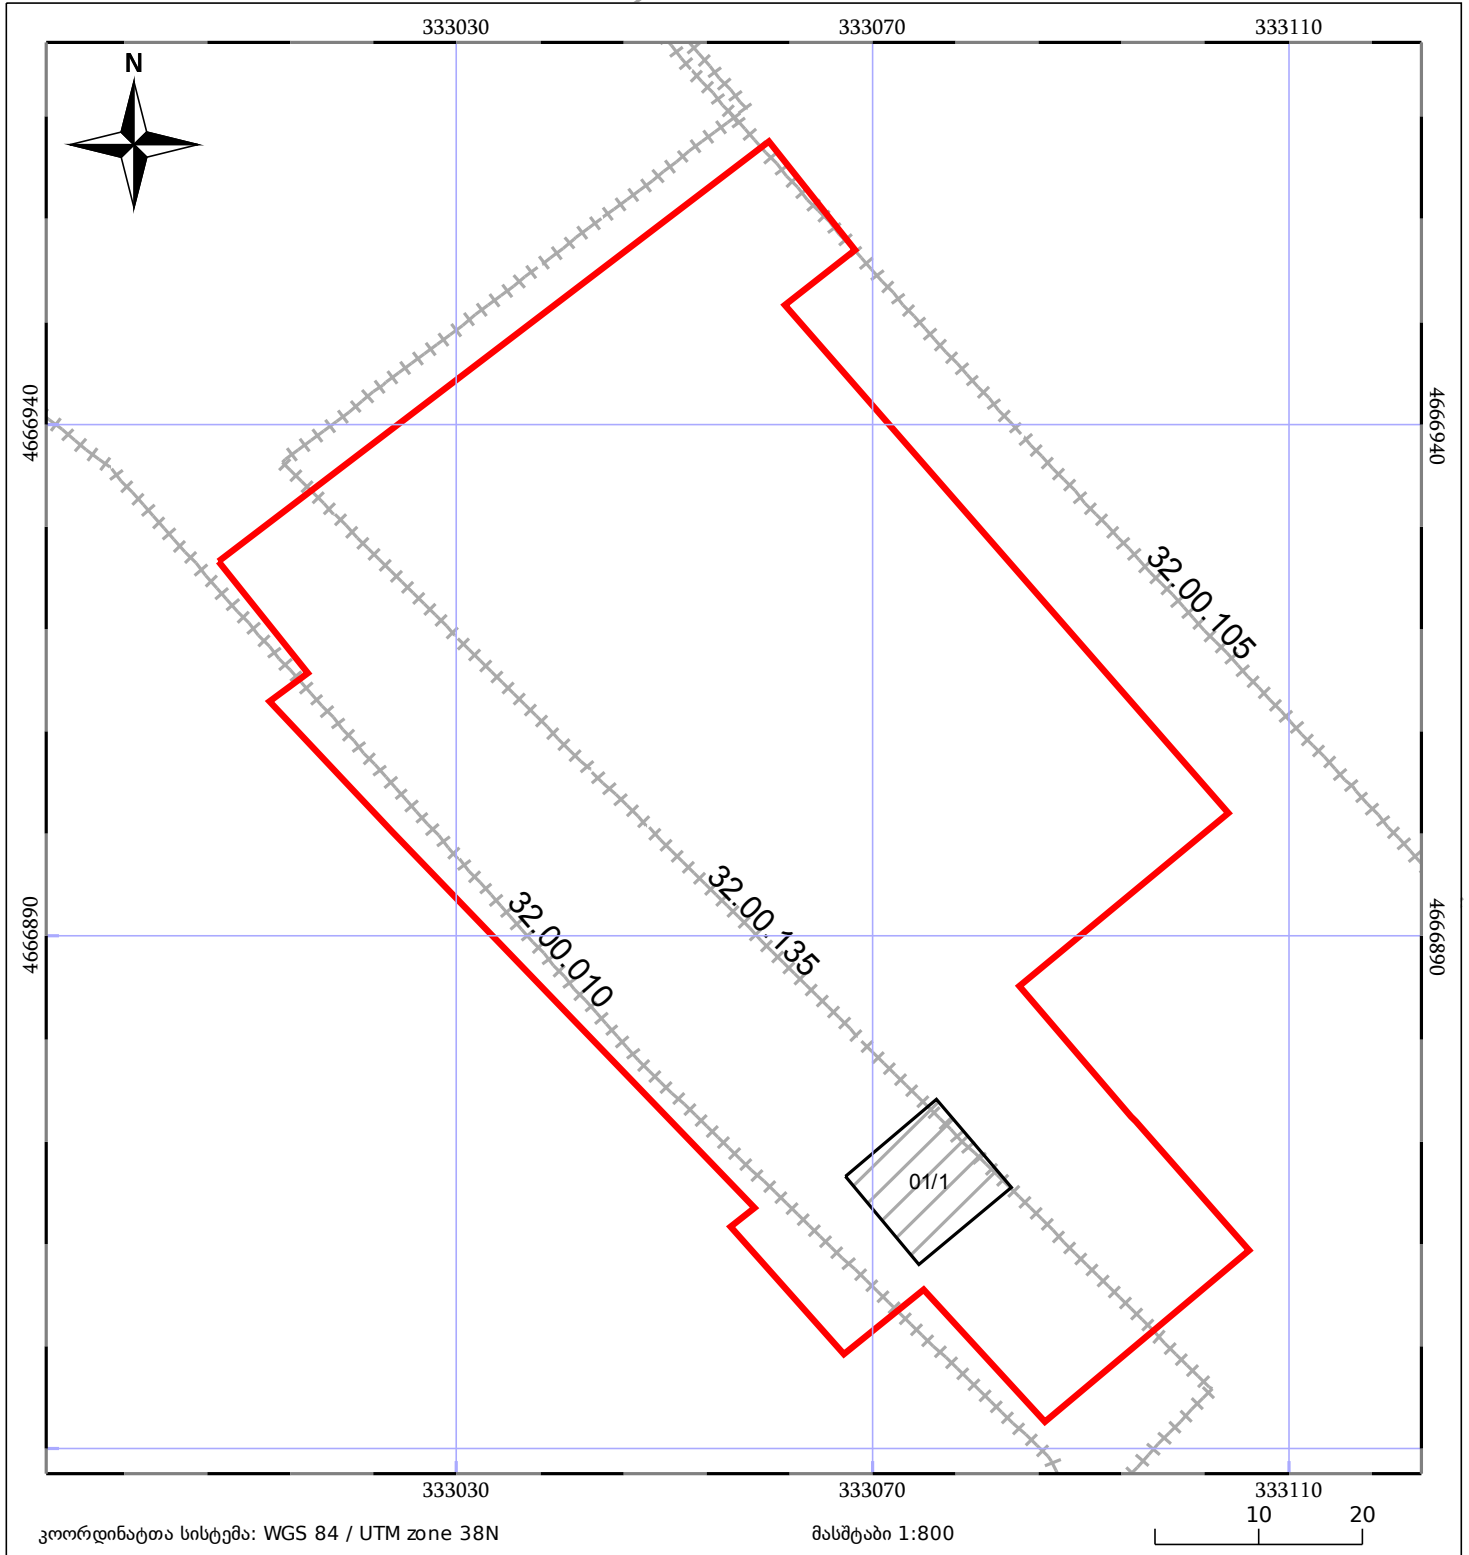

05/25 მშენებარე ნაგებობა	05/25 შენობა/ნაგებობა	ტყის ფონდი
ნაკვეთის საკადასტრო საზღვარი	საზოგადოებრივი ნაგებობა	ვალდებულება