



# საკადასტრო გეგმა

საჯარო რეესტრის ეროვნული  
სააგენტო

საკადასტრო კოდი: **64.30.01.753**

განცხადების ნომერი: **892024467689**

მომზადების თარიღი: **24/09/2024**

ნაკვეთის დანიშნულება:


ფართობი:

ვალდებულების ფართობი:

სასოფლო-სამეურნეო(საკარმიდამო)

**1225 კვ.მ (WGS 84 / UTM zone 38N)**

**10 კვ.მ (WGS 84 / UTM zone 38N)**

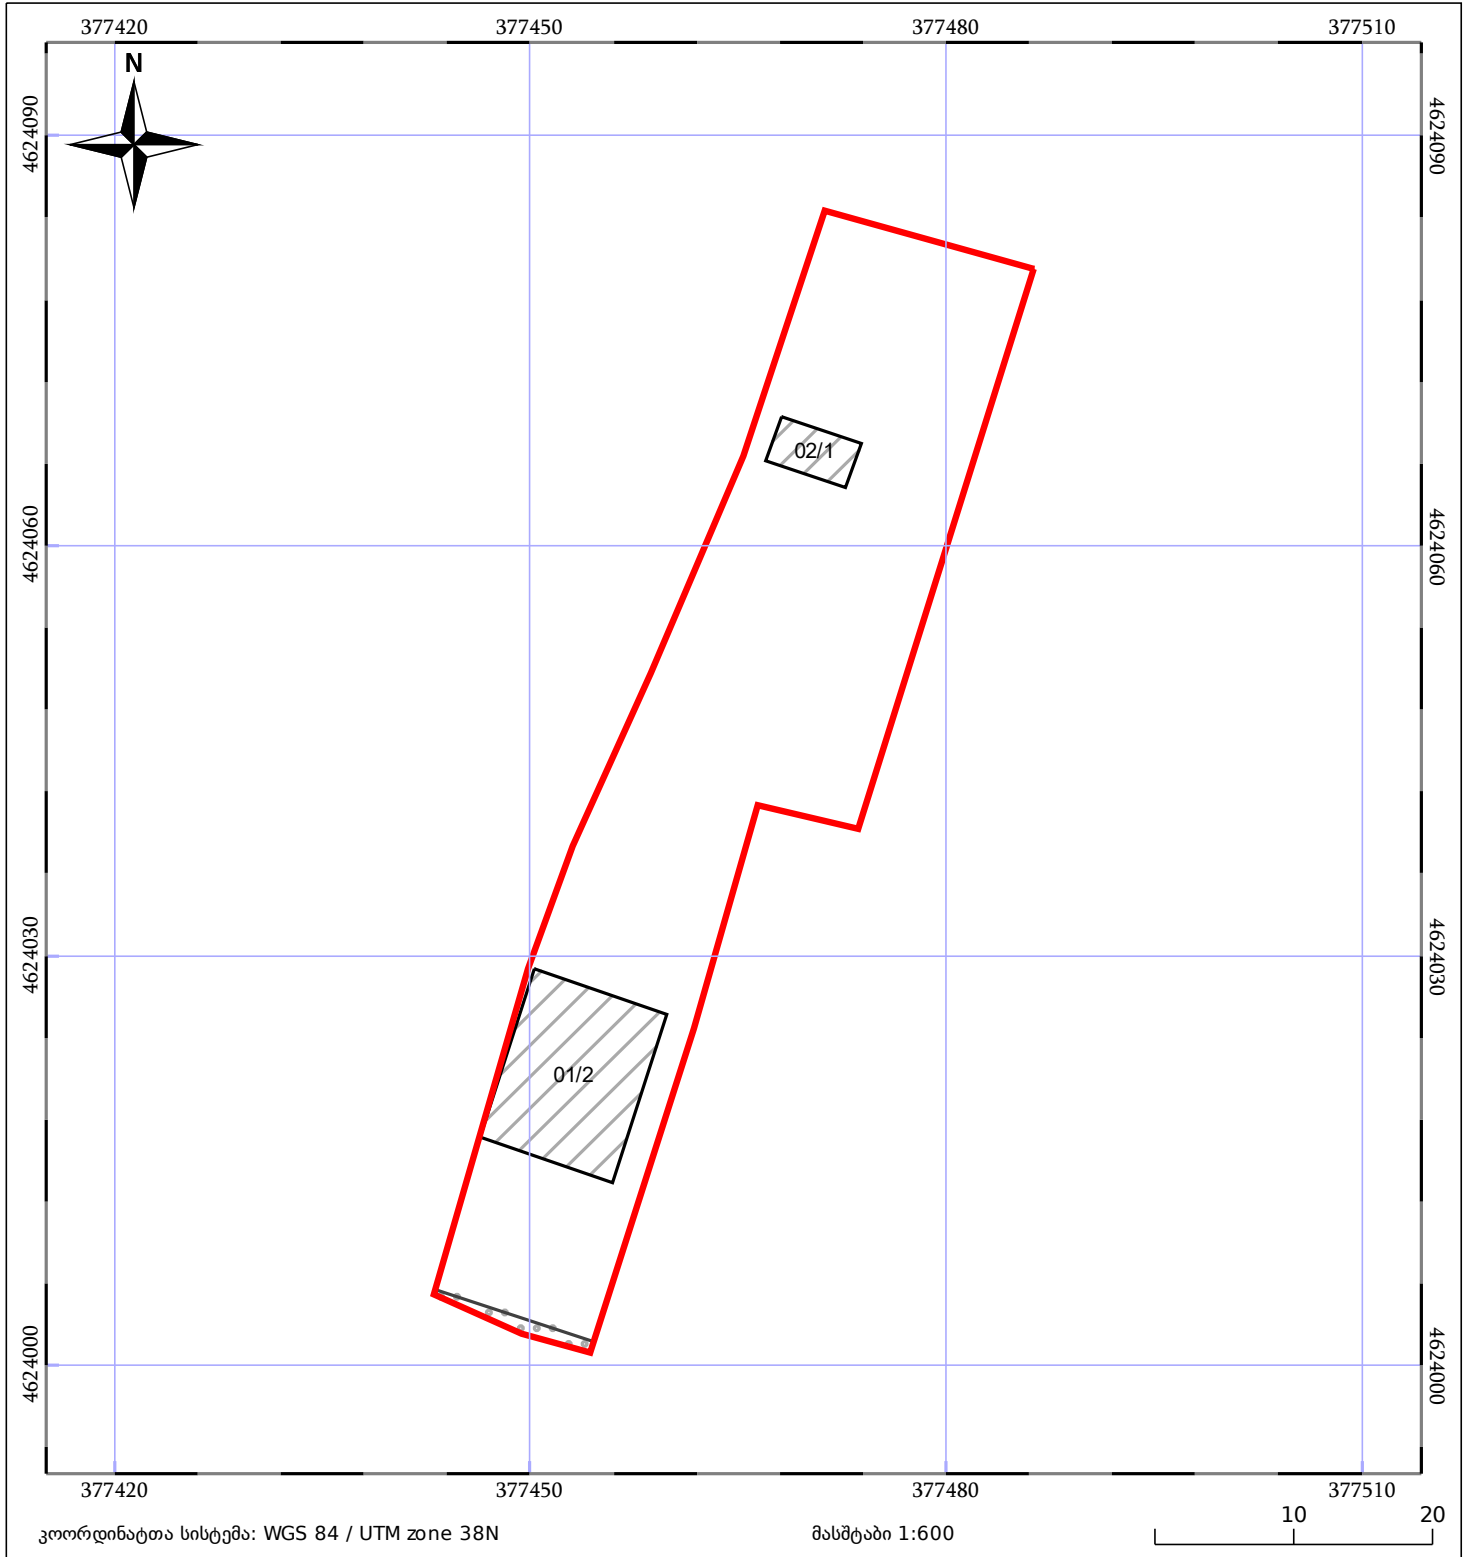

05/25	მშენებარე ნაგებობა		ნაკვეთის საკადასტრო საზღვარი	05/25	შენობა/ნაგებობა
	სამონიტორინგო ნაგებობა		ტყის ფონდი		ვალდებულება