


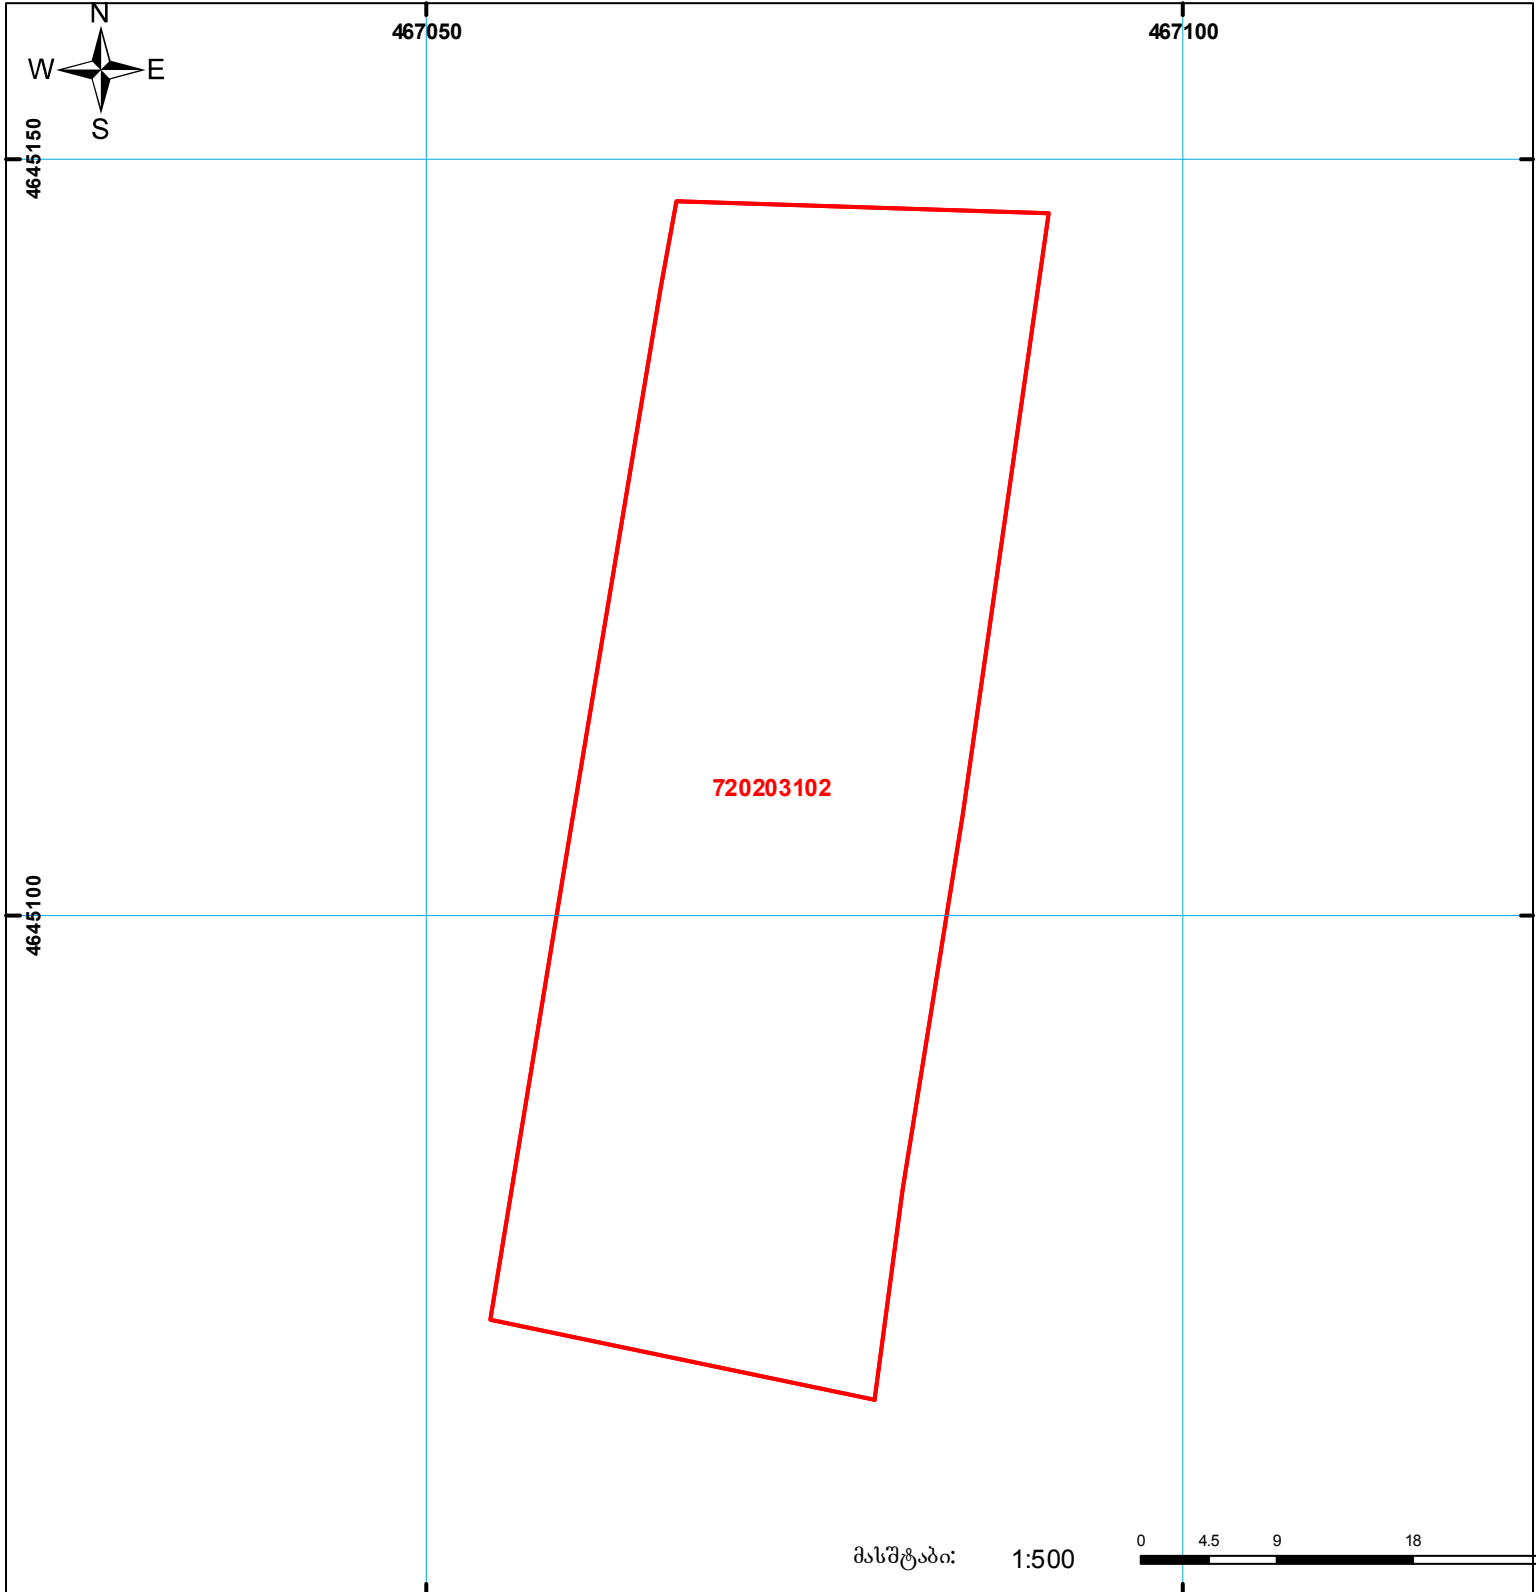

საქართველოს იუსტიციის სამინისტრო
საჯარო რეგისტრის ეროვნული სააგენტო
საკადასტრო გეგმა

მიწის ნაკვეთის საკადასტრო კოდი: 72 02 03 102
ბანცხალების რეგისტრაციის ნომერი: 882012554039
მიწის ნაკვეთის ფართობი: 1943 კვ.მ.
ღანიშნულება: სასოფლო-სამეურნეო
კატეგორია:
მომზადების თარიღი: 24.08.2012



	შენობა-ნაგებობა, პირობითი ნომერი/სართულ იანობა		ვალდებულება		საზოგადოებრივი ნაგებობა
	მიწის ნაკვეთის საკადასტრო საზღვარი		მშენებარე ნაგებობა		

0 0.00
UTM (საერთაშორისო) სისტემის კოორდ.