




საქართველოს იუსტიციის სამინისტრო  
საჯარო რეგისტრის ეროვნული სააგენტო  
საკადასტრო ბუბმა

მიწის ნაკვეთის საკადასტრო კოდი: 47 11 48 078  
 განცხადების რეგისტრაციის ნომერი: 882010953602  
 მიწის ნაკვეთის ფართობი: 53227 კვ.მ.  
 დანიშნულება: სასოფლო-სამეურნეო  
 კატეგორია:  
 გეგმავლობის თარიღი: 29.12.10

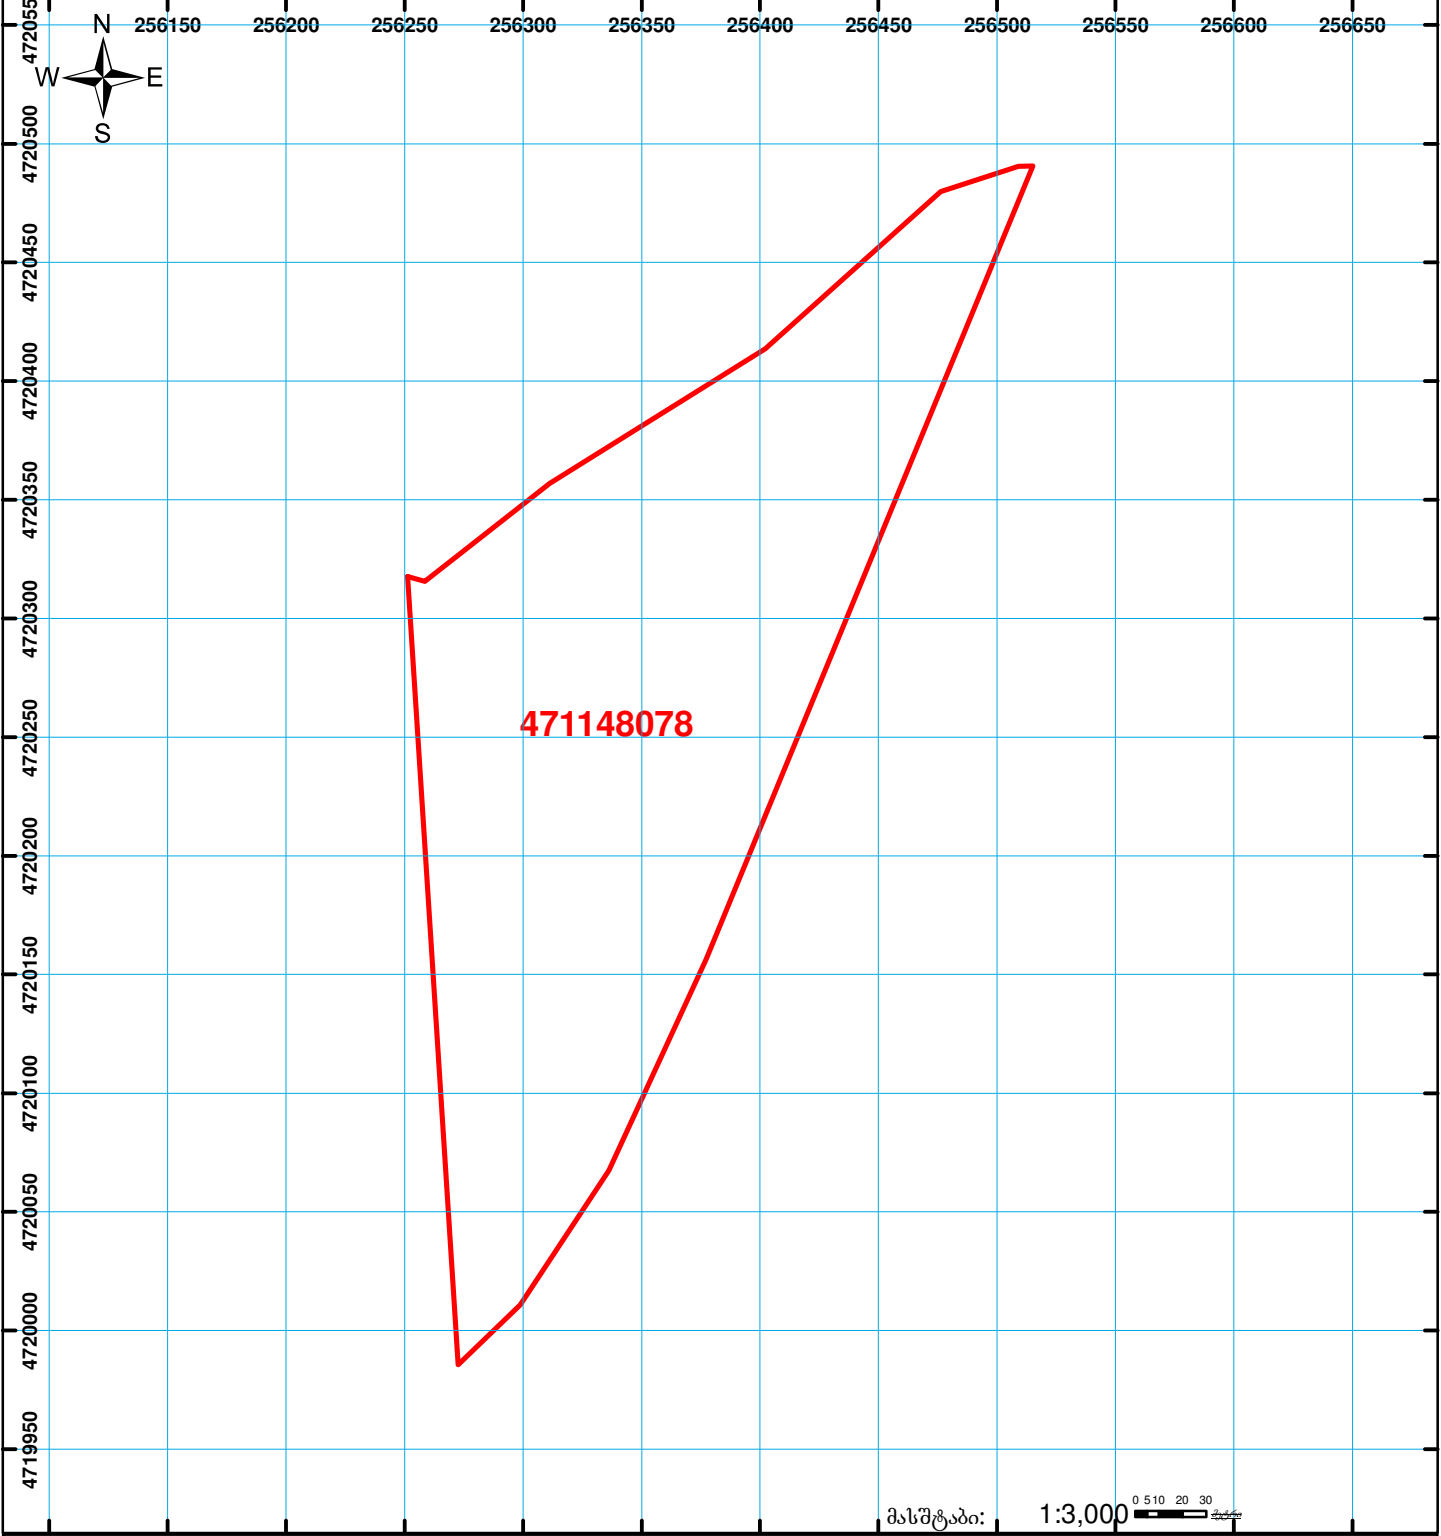

	შენიშნა-ნაგებობა, პირობითი ნომერი/სართულიანობა		ვალდებულება		ხაზობრივი ნაგებობა	 UTM (საერთაშორისო) სისტემის კოორდ.
	მიწის ნაკვეთის საკადასტრო საზღვარი		მშენებარე ნაგებობა			