



# საკადასტრო გეგმა

საჯარო რეესტრის ეროვნული  
სააგენტო

საკადასტრო კოდი: **64.25.01.767**

ნაკვეთის დანიშნულება:


სასოფლო-სამეურნეო(საკარმიდამო)

განცხადების ნომერი: **882017684122**

ფართობი:

**500 კვ.მ (WGS 84 / UTM zone 38N)**

მომზადების თარიღი: **02/08/2017**

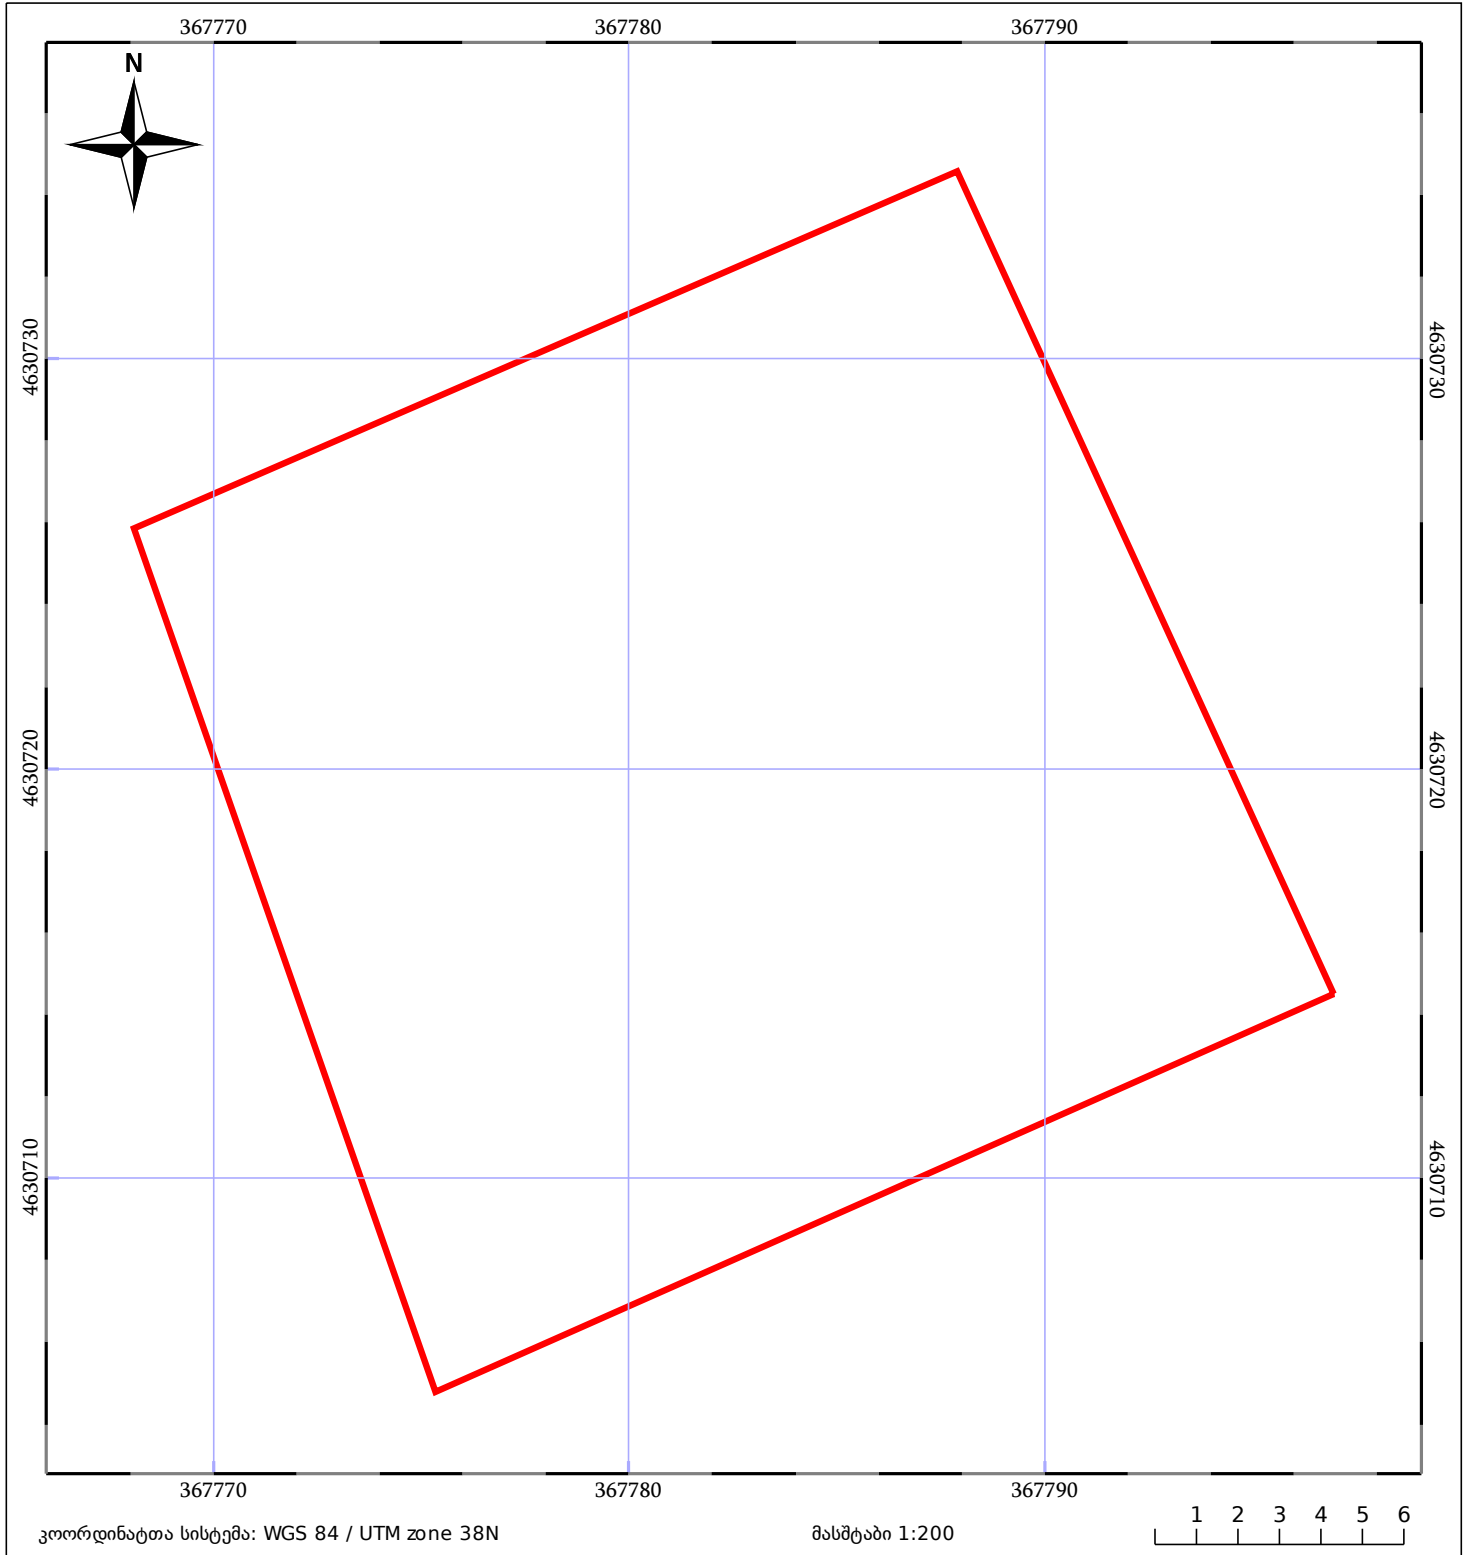

ნაკვეთის საკადასტრო საზღვარი	ხაზობრივი ნაგებობა	ტყის ფონდი
შენობა/ნაგებობა	შენეებარე ნაგებობა	ვალდებულება