




საქართველოს იუსტიციის სამინისტრო
საჯარო რეგისტრის ეროვნული სააგენტო

საკადასტრო გეგმა

საჯარო რეგისტრის
ეროვნული სააგენტო

მიწის ნაკვეთის საკადასტრო კოდი: 01.72.14.043.035
განცხადების რეგისტრაციის ნომერი 0892012064649
მიწის ნაკვეთის ფართობი: 900 კვ.მ.
დანიშნულება: სასოფლო-სამეურნეო
მომზადების თარიღი 31.10.12

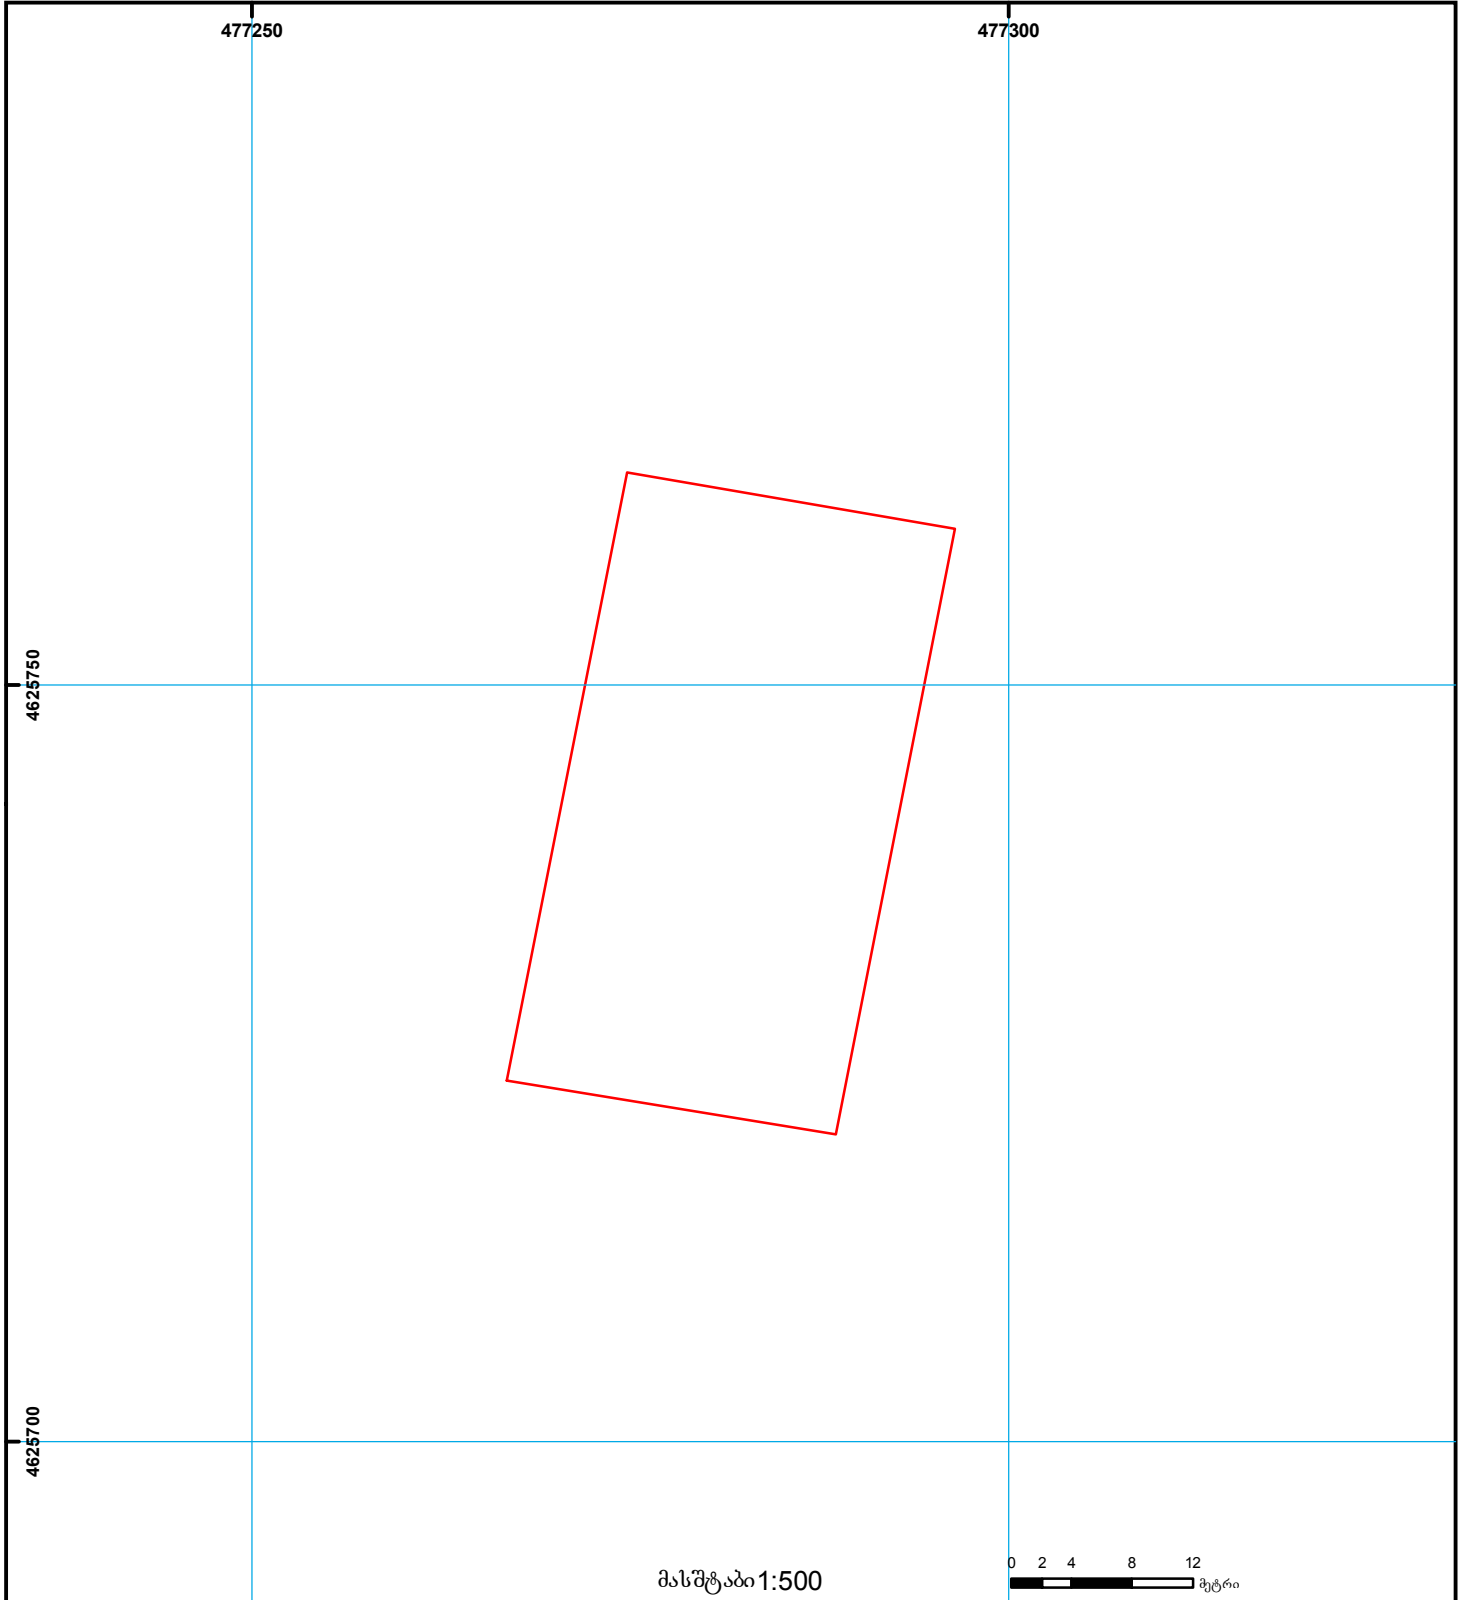

- | | | | | | | |
|--|--|--|--------------------|--|--------------------|---|
| | შენიშვნა-ნაგებობა,
პირობითი ნომერი/სართულიანობა | | კადასტრული ნაკვეთი | | საზღვრივი ნაკვეთი | 000
000
UTM (საერთაშორისო)
სისტემის კოორდ. |
| | მიწის ნაკვეთის საკადასტრო საზღვარი | | შეზღუდული ნაკვეთი | | მიწისქვეშა ნაკვეთი | |