


მიწის ნაკვეთის საკადასტრო კოდი: 222110669
 ბანაცხავების რეგისტრაციის ნომერი: 882021934637
 მიწის ნაკვეთის ფართობი: 1306 კვ.მ.
 დანიშნულება:
 მომზადების თარიღი: 21.02.22

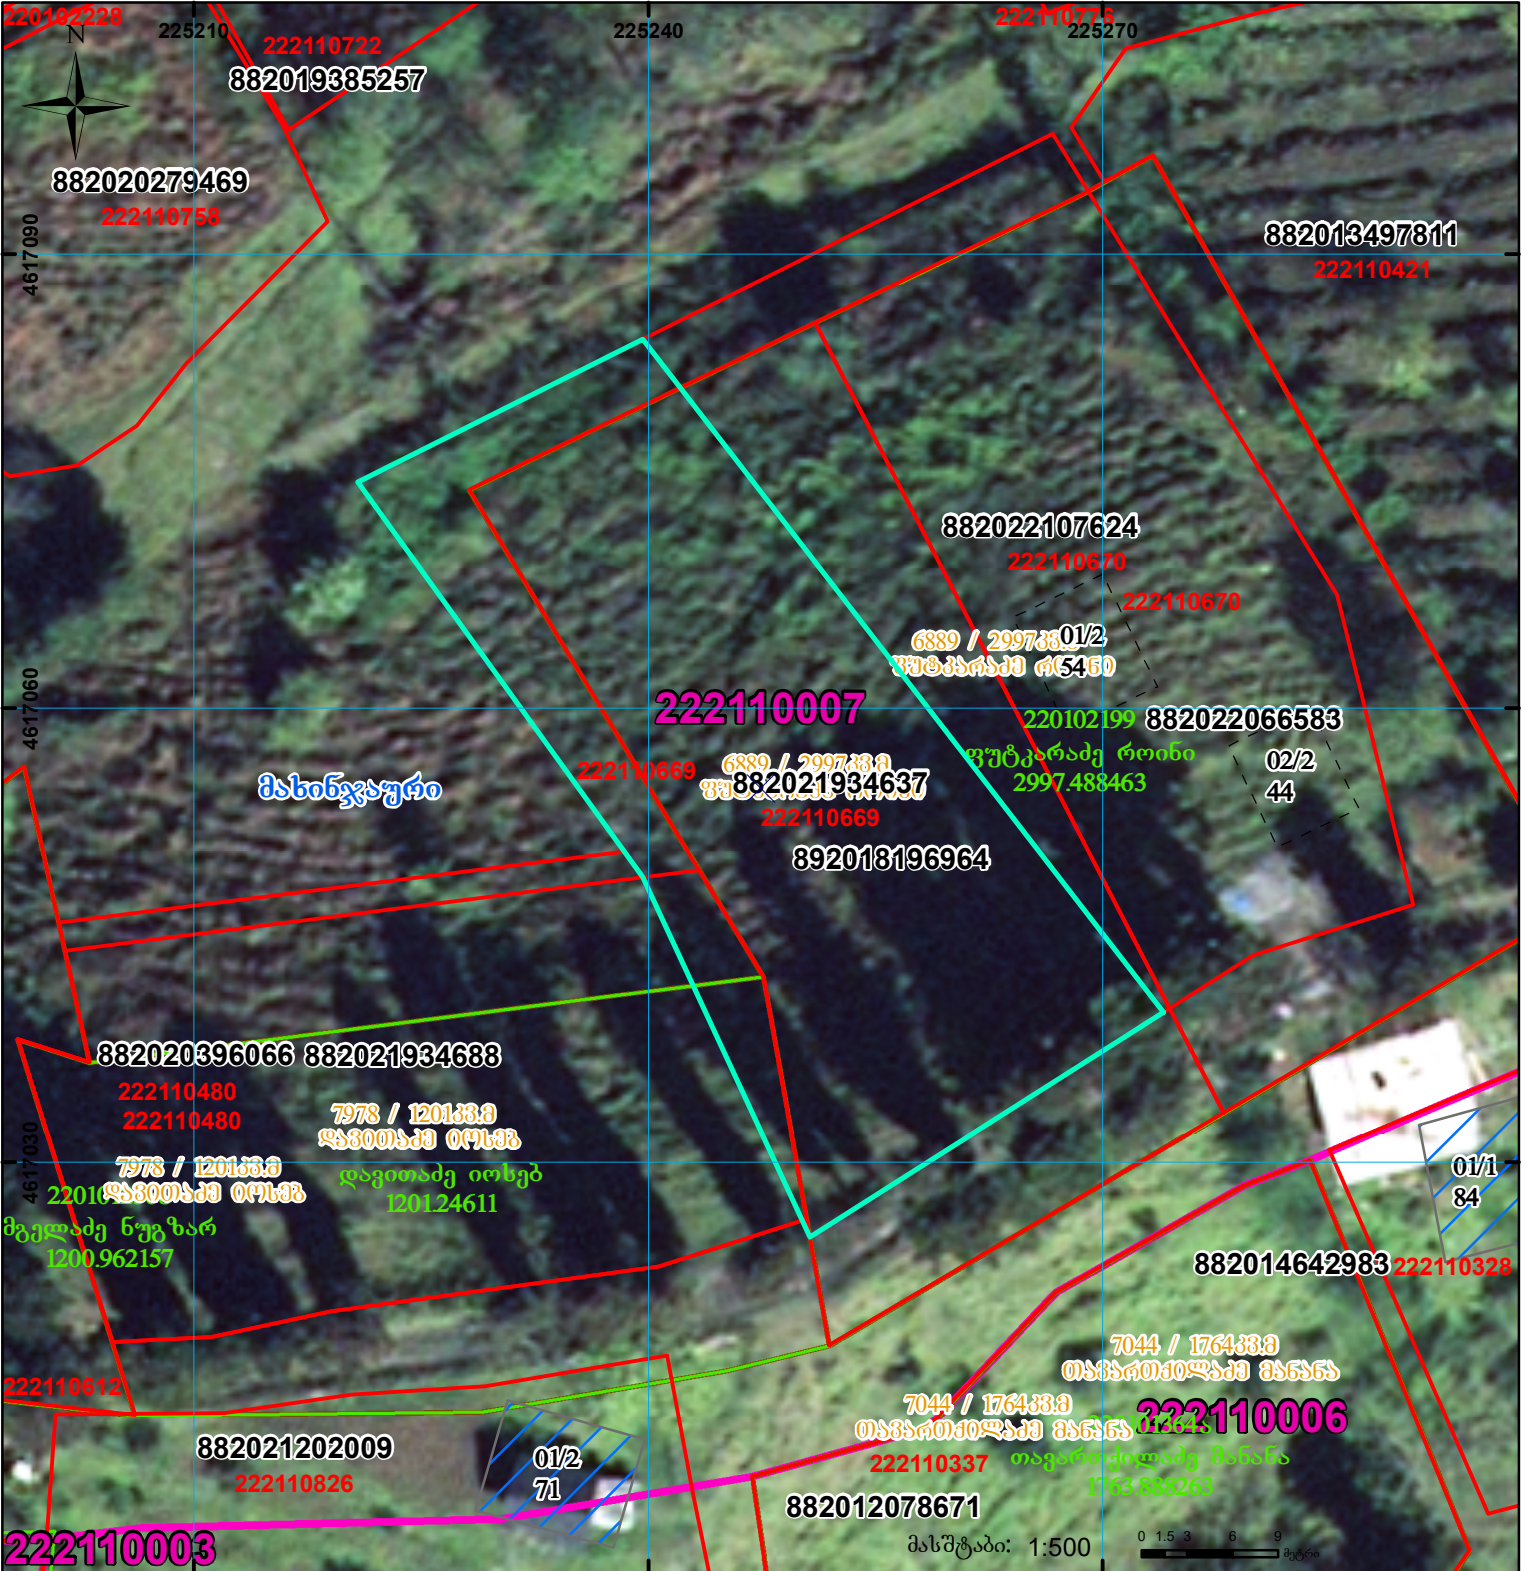

	შენიშნული ნაკვეთი, პირობითი ნომერი/სართულიანობა		ვალდებულება		სარეგისტრაციოდ წარმოდგენილი ნაკვეთი
	მიწის ნაკვეთის საკადასტრო საზღვარი		შუენებარე ნაკვეთობა		საზოგადოებრივი ნაკვეთობა