




საკადასტრო გეგმა

საჯარო რეგისტრის ეროვნული
სააგენტო

საკადასტრო კოდი: **54.03.52.661**
განცხადების ნომერი: **882023250228**
მომზადების თარიღი: **07/06/2023**

ნაკვეთის დანიშნულება: **სასოფლო-სამეურნეო(საკარმიდამო)**
ფართობი: **1211 კვ.მ (WGS 84 / UTM zone 38N)**

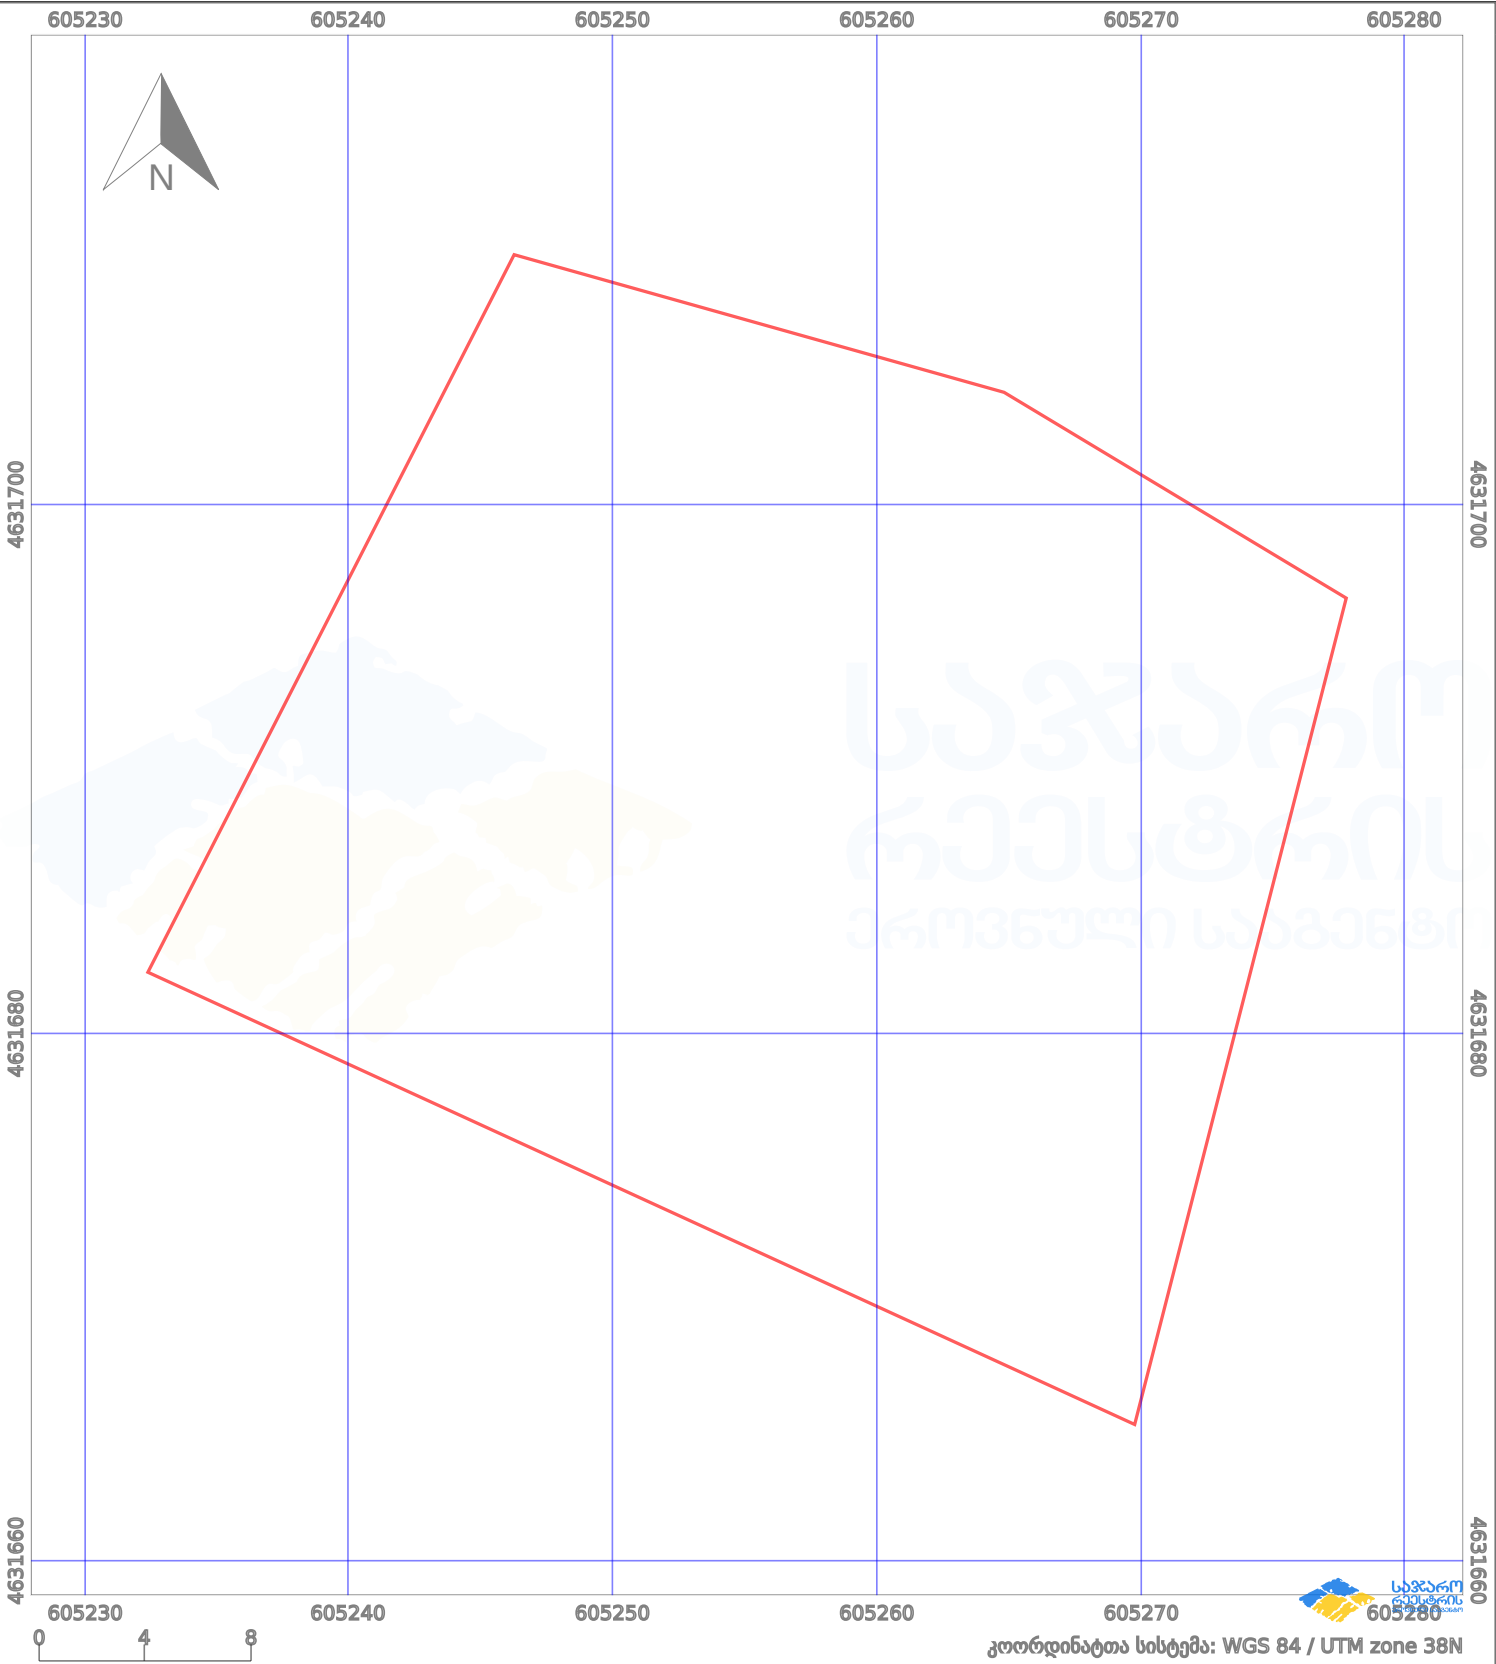

ნაკვეთის საზღვარი	მშენებარე ნაგებობა	02/4	აშენებული ნაგებობა	ქარსაფარი ზოლი
სამობრივი ნაგებობა	ტყის ფონდი		ვალდებულება	