




# საკადასტრო გეგმა

საჯარო რეესტრის ეროვნული  
სააგენტო

საკადასტრო კოდი: **84.03.40.014.004**  
განცხადების ნომერი: **882020662974**  
მომზადების თარიღი: **28/08/2021**

ნაკვეთის დანიშნულება: **სასოფლო-სამეურნეო(საკარმიდამო)**  
ფართობი: **1658 კვ.მ (WGS 84 / UTM zone 38N)**

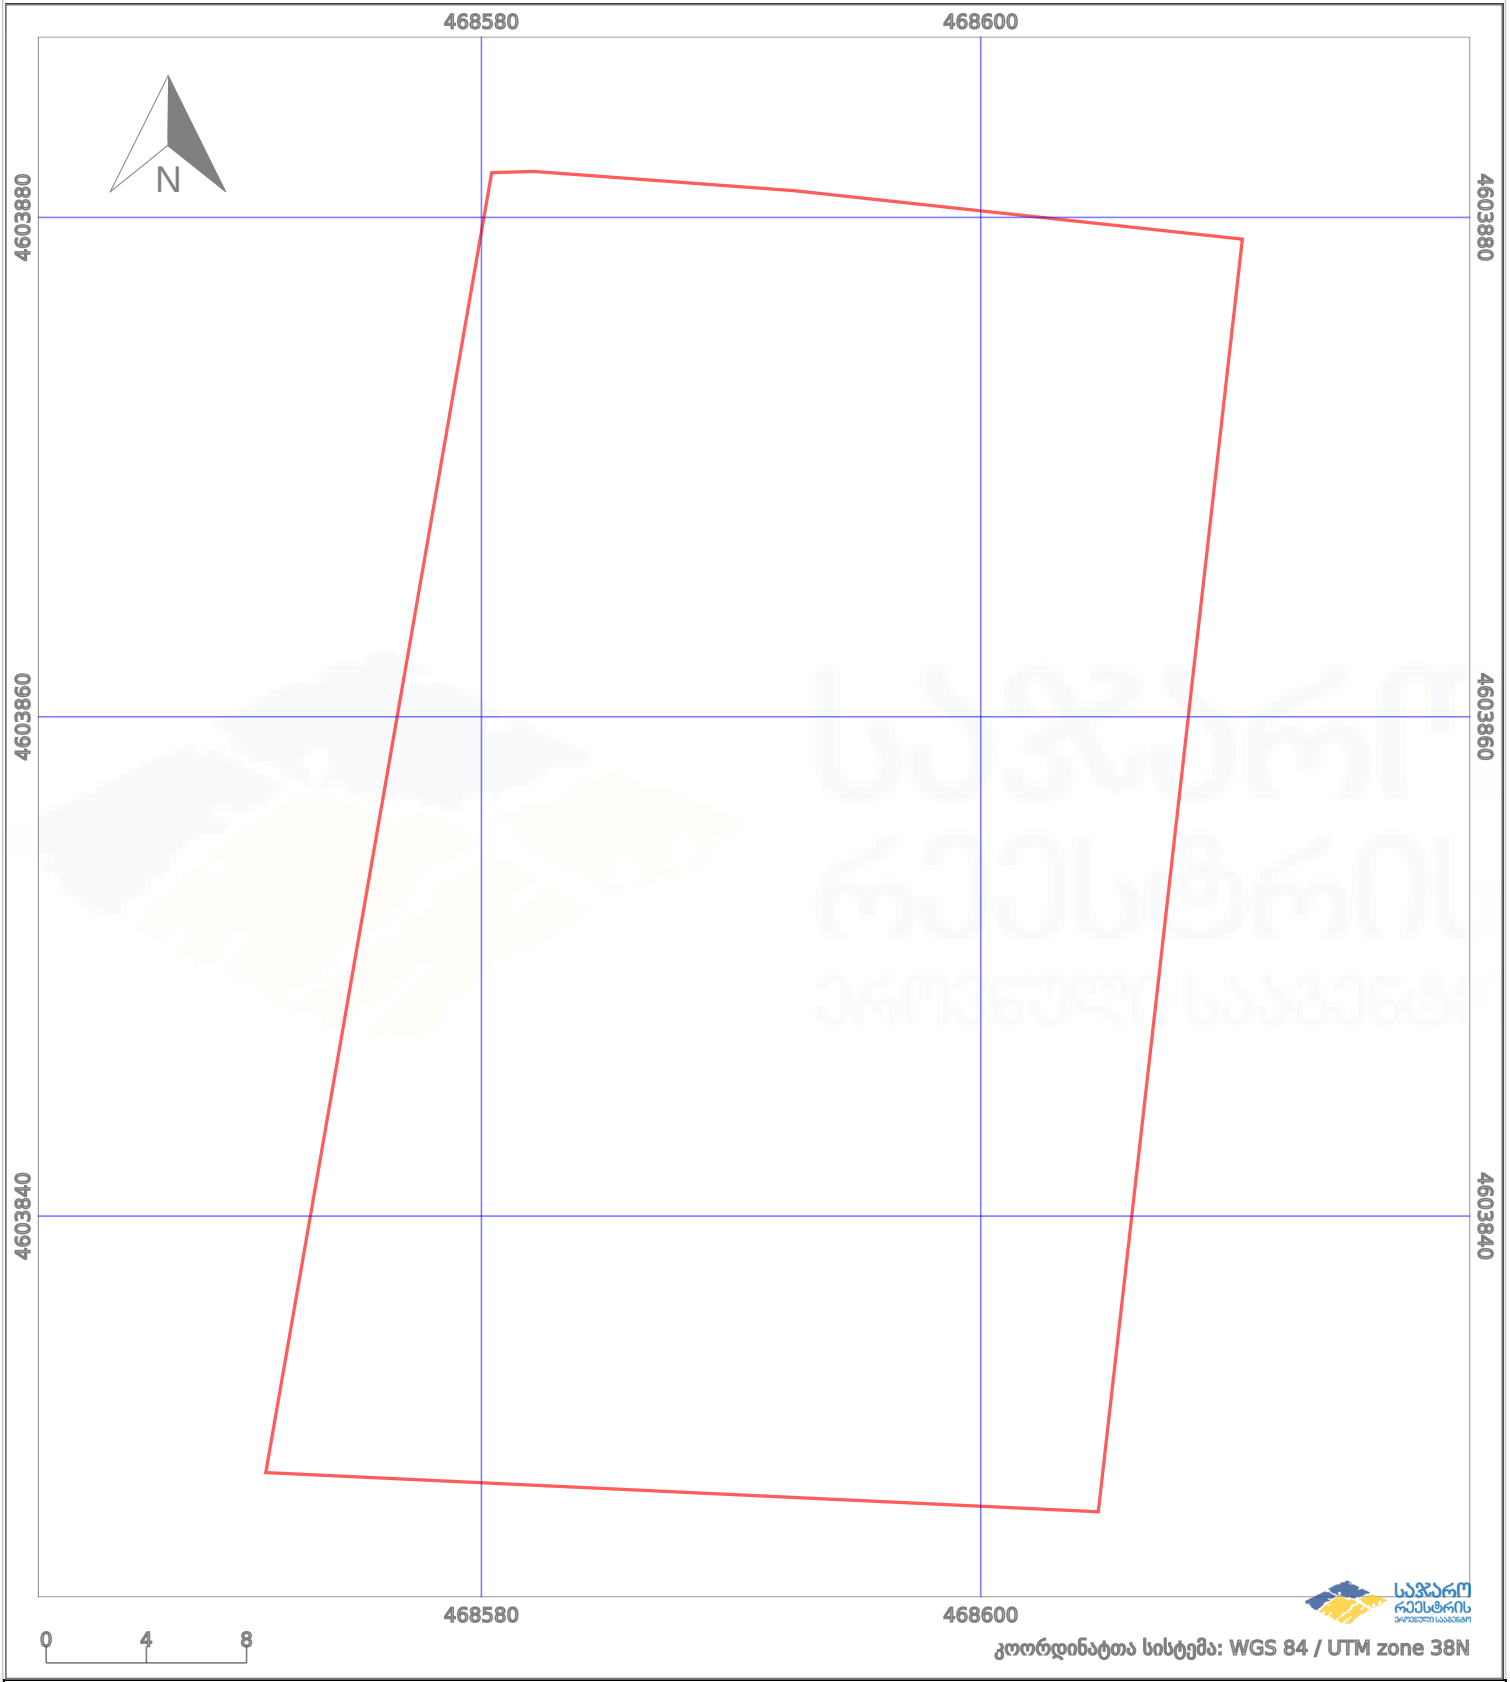

|  |                   |  |  |  |                            |
|--|-------------------|--|--|--|----------------------------|
|  | ნაკვეთის საზღვარი |  | პირობითი აღნიშვნები:<br>მშენებარე ნაგებობა |  | 02/4<br>აშენებული ნაგებობა |
|  | საზღვრის ნაგებობა |  | ტყის ფონდი                                 |  | ვალდებულება                |