



საკადასტრო გეგმა

საქართველოს ეროვნული სააგენტო

საკადასტრო კოდი: **01.72.14.021.372**

ნაკვეთის დანიშნულება:


სასოფლო-სამეურნეო(საკარმიდამო)

განცხადების ნომერი: **882024358142**

ფართობი:

1465 კვ.მ (WGS 84 / UTM zone 38N)

მომზადების თარიღი: **08/11/2024**

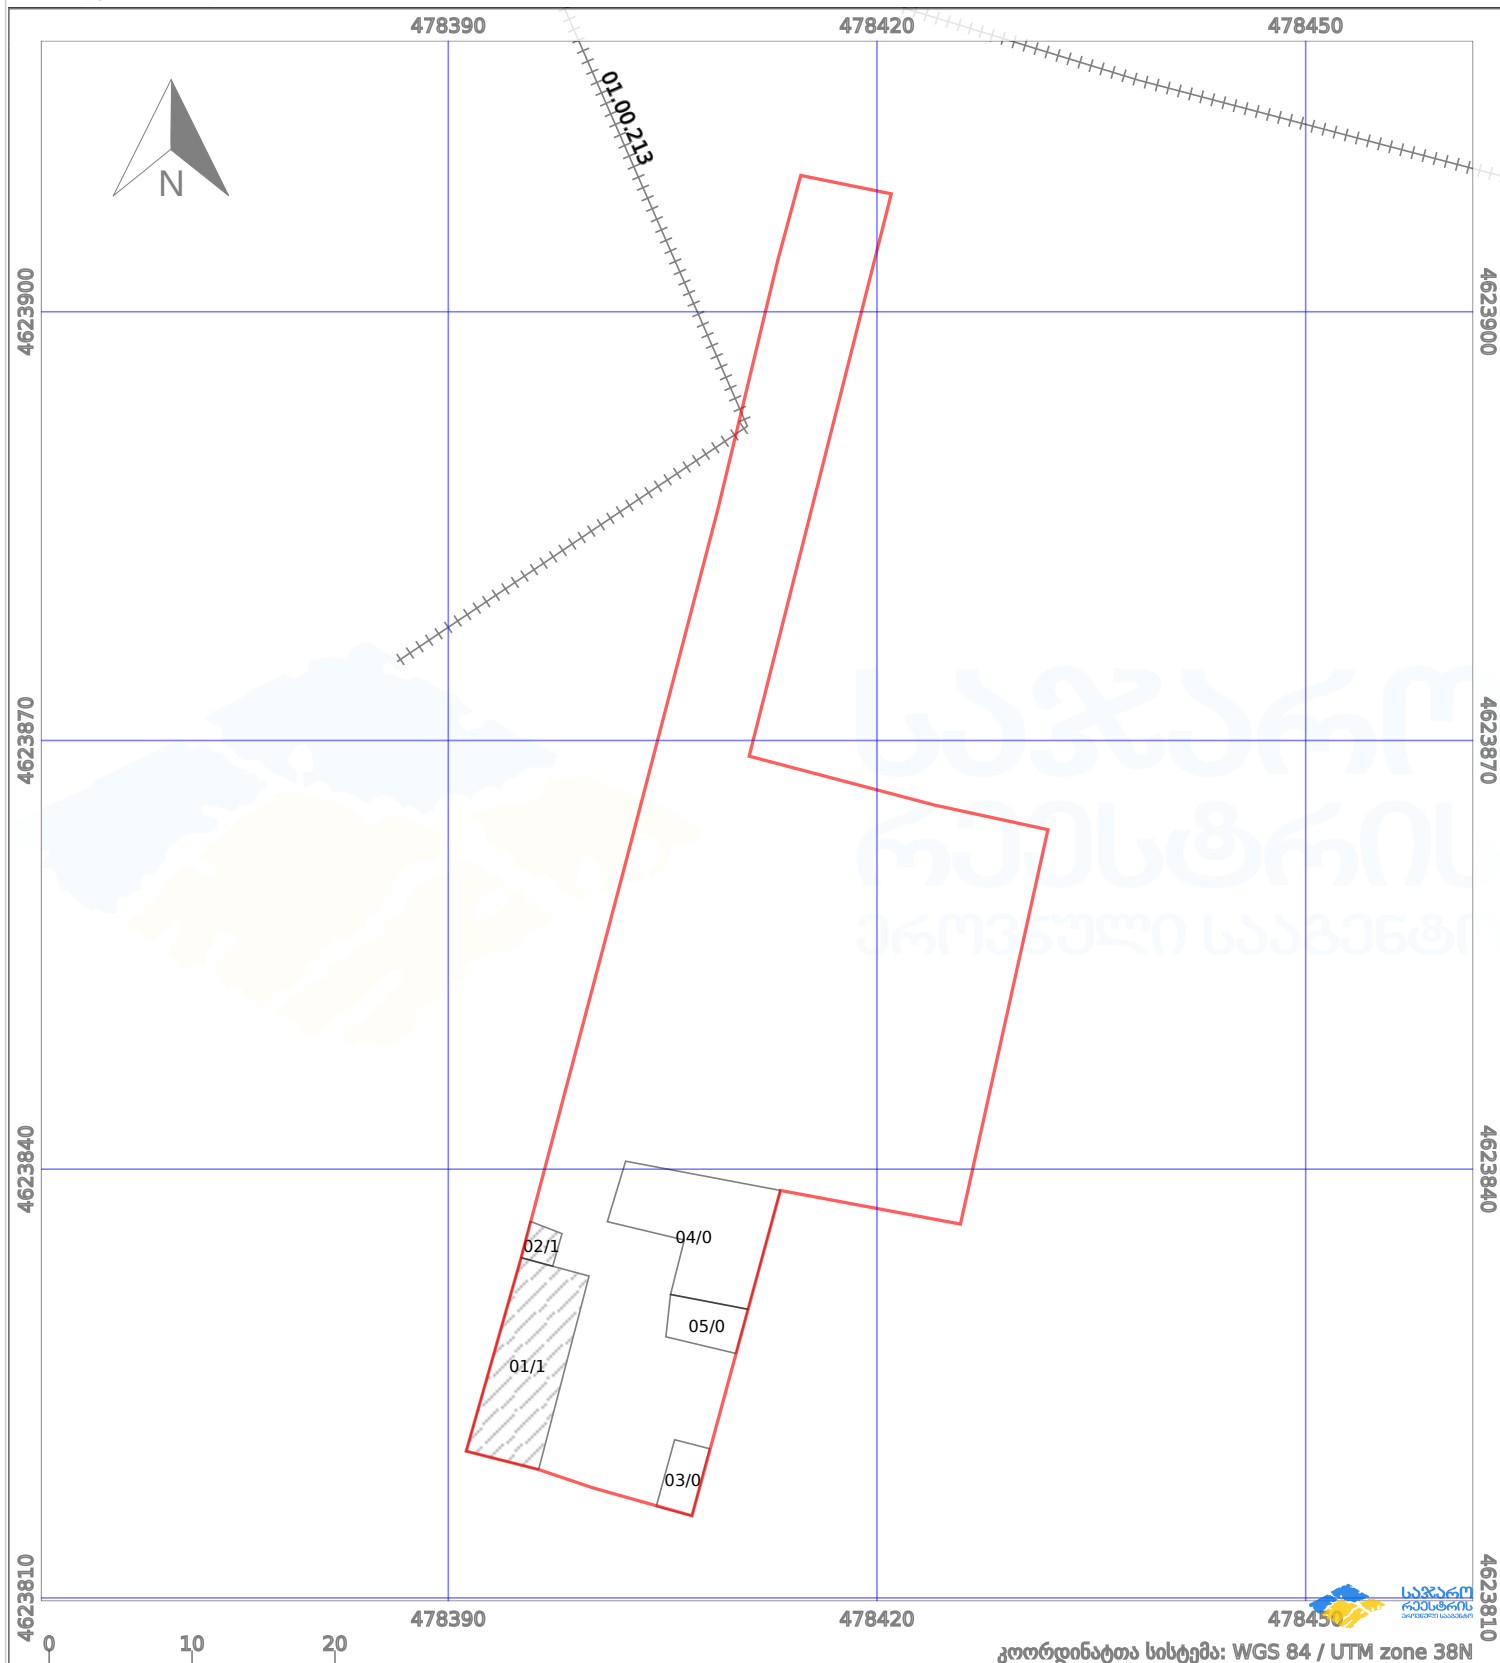

კოორდინატთა სისტემა: WGS 84 / UTM zone 38N

პირობითი აღნიშვნები:

	ნაკვეთის საზღვარი		მშენებარე ნაგებობა		აშენებული ნაგებობა		მინისქვეშა ნაგებობა
	საზღვრული ნაგებობა		ტყის ფონდი		ვალდებულება		ქარსაფარი ბოლი