



საკადასტრო გეგმა

საჯარო რეესტრის ეროვნული
სააგენტო

საკადასტრო კოდი: **43.31.65.038**

განცხადების ნომერი: **882026309562**

მომზადების თარიღი: **16/04/2026**


ნაკვეთის დანიშნულება:

ფართობი:

არასასოფლო სამეურნეო

600 კვ.მ (WGS 84 / UTM zone 38N)

600 კვ.მ (WGS 84 / UTM zone 37N)

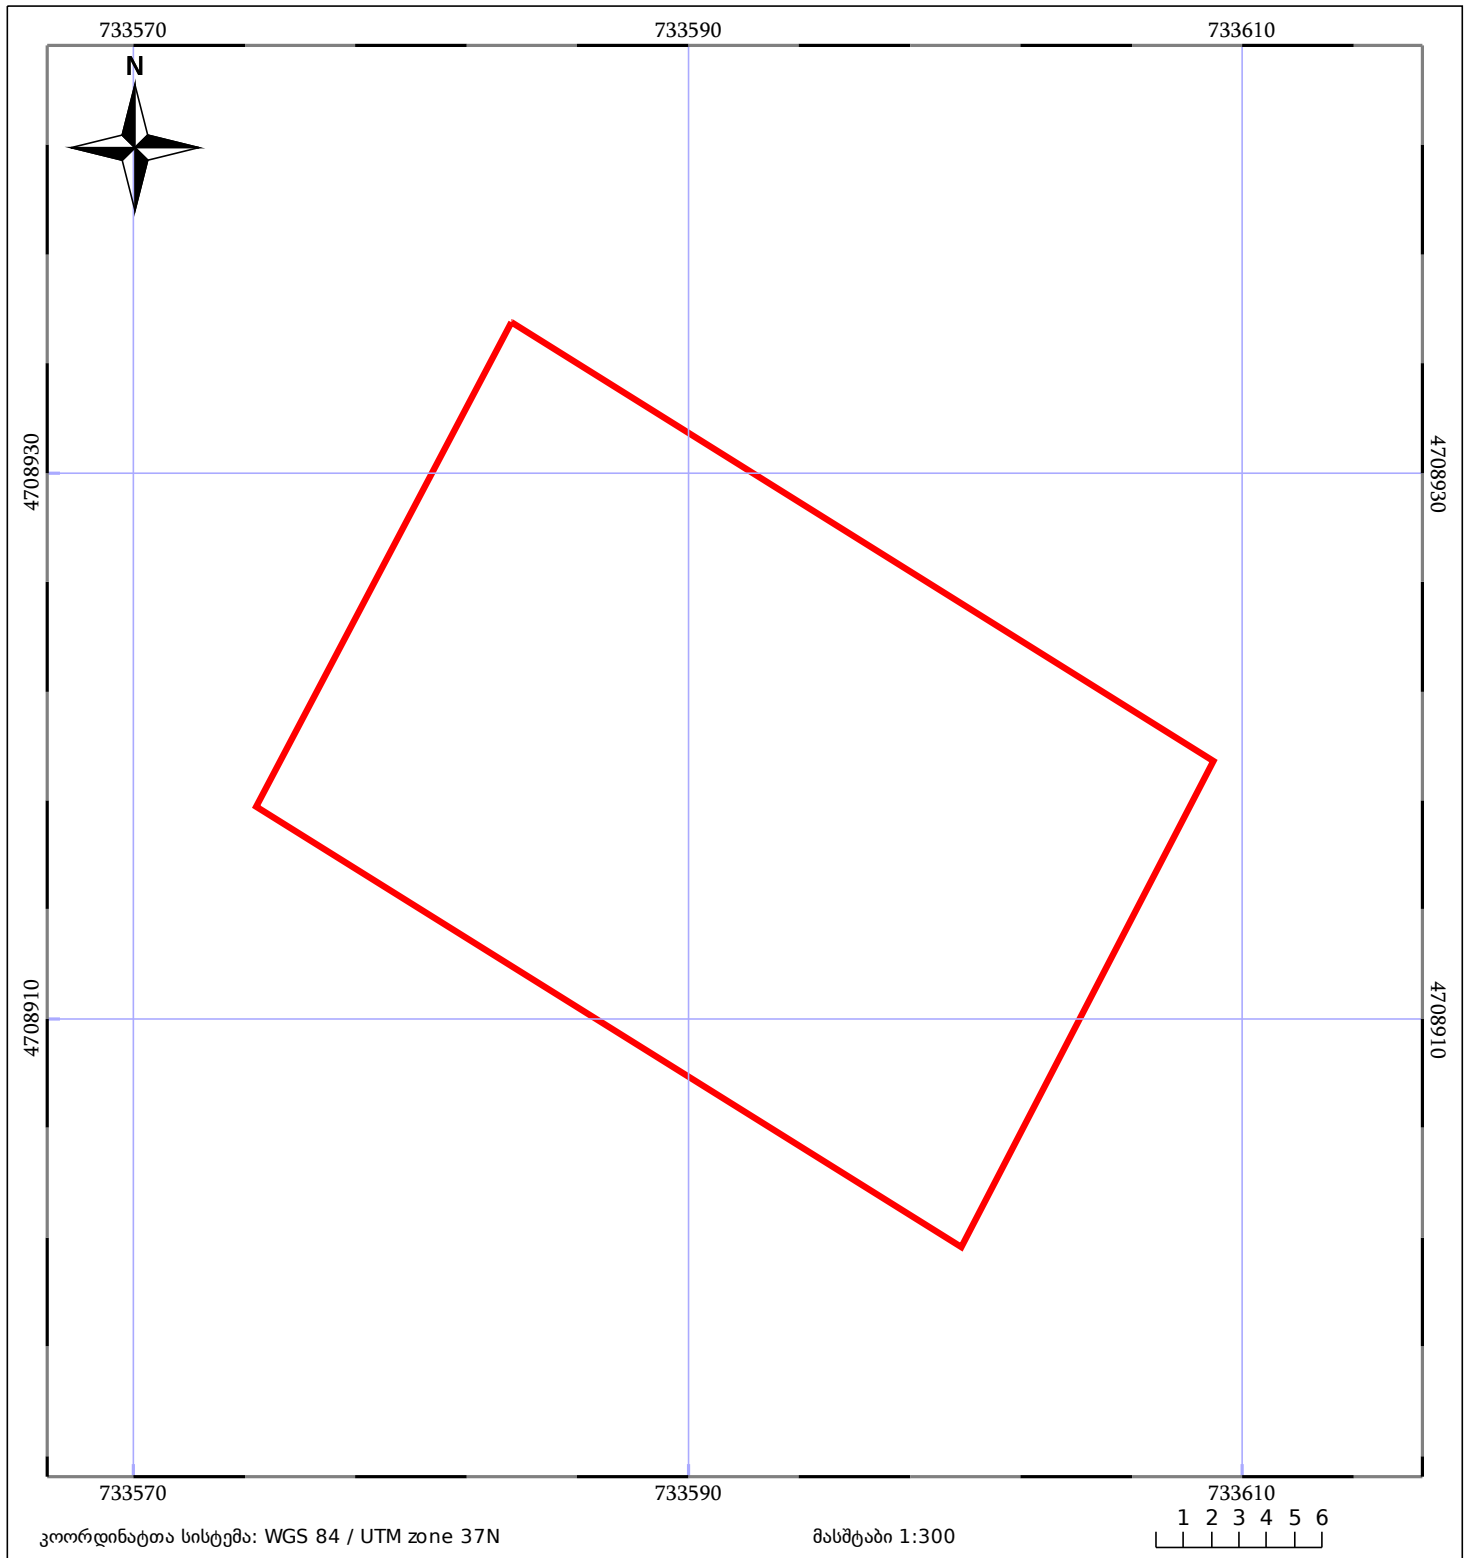

05/25	მშენებარე ნაგებობა		ნაკვეთის საკადასტრო საზღვარი	05/25	შენობა/ნაგებობა
	საზღვრივი ნაგებობა		ტყის ფონდი		ვალდებულება