



საქართველოს იუსტიციის სამინისტრო
საჯარო რეგისტრის ეროვნული სააგენტო

საკადასტრო გეგმა

მიწის ნაკვეთის საკადასტრო კოდი: 56 39 41 048


ბანცხალების რეგისტრაციის ნომერი: 882012252006

მიწის ნაკვეთის ფართობი: 50001 კვ.მ.

დანიშნულება: სასოფლო-სამეურნეო

კატეგორია: სახნაპი

გეგმვის თარიღი: 05.06.2012

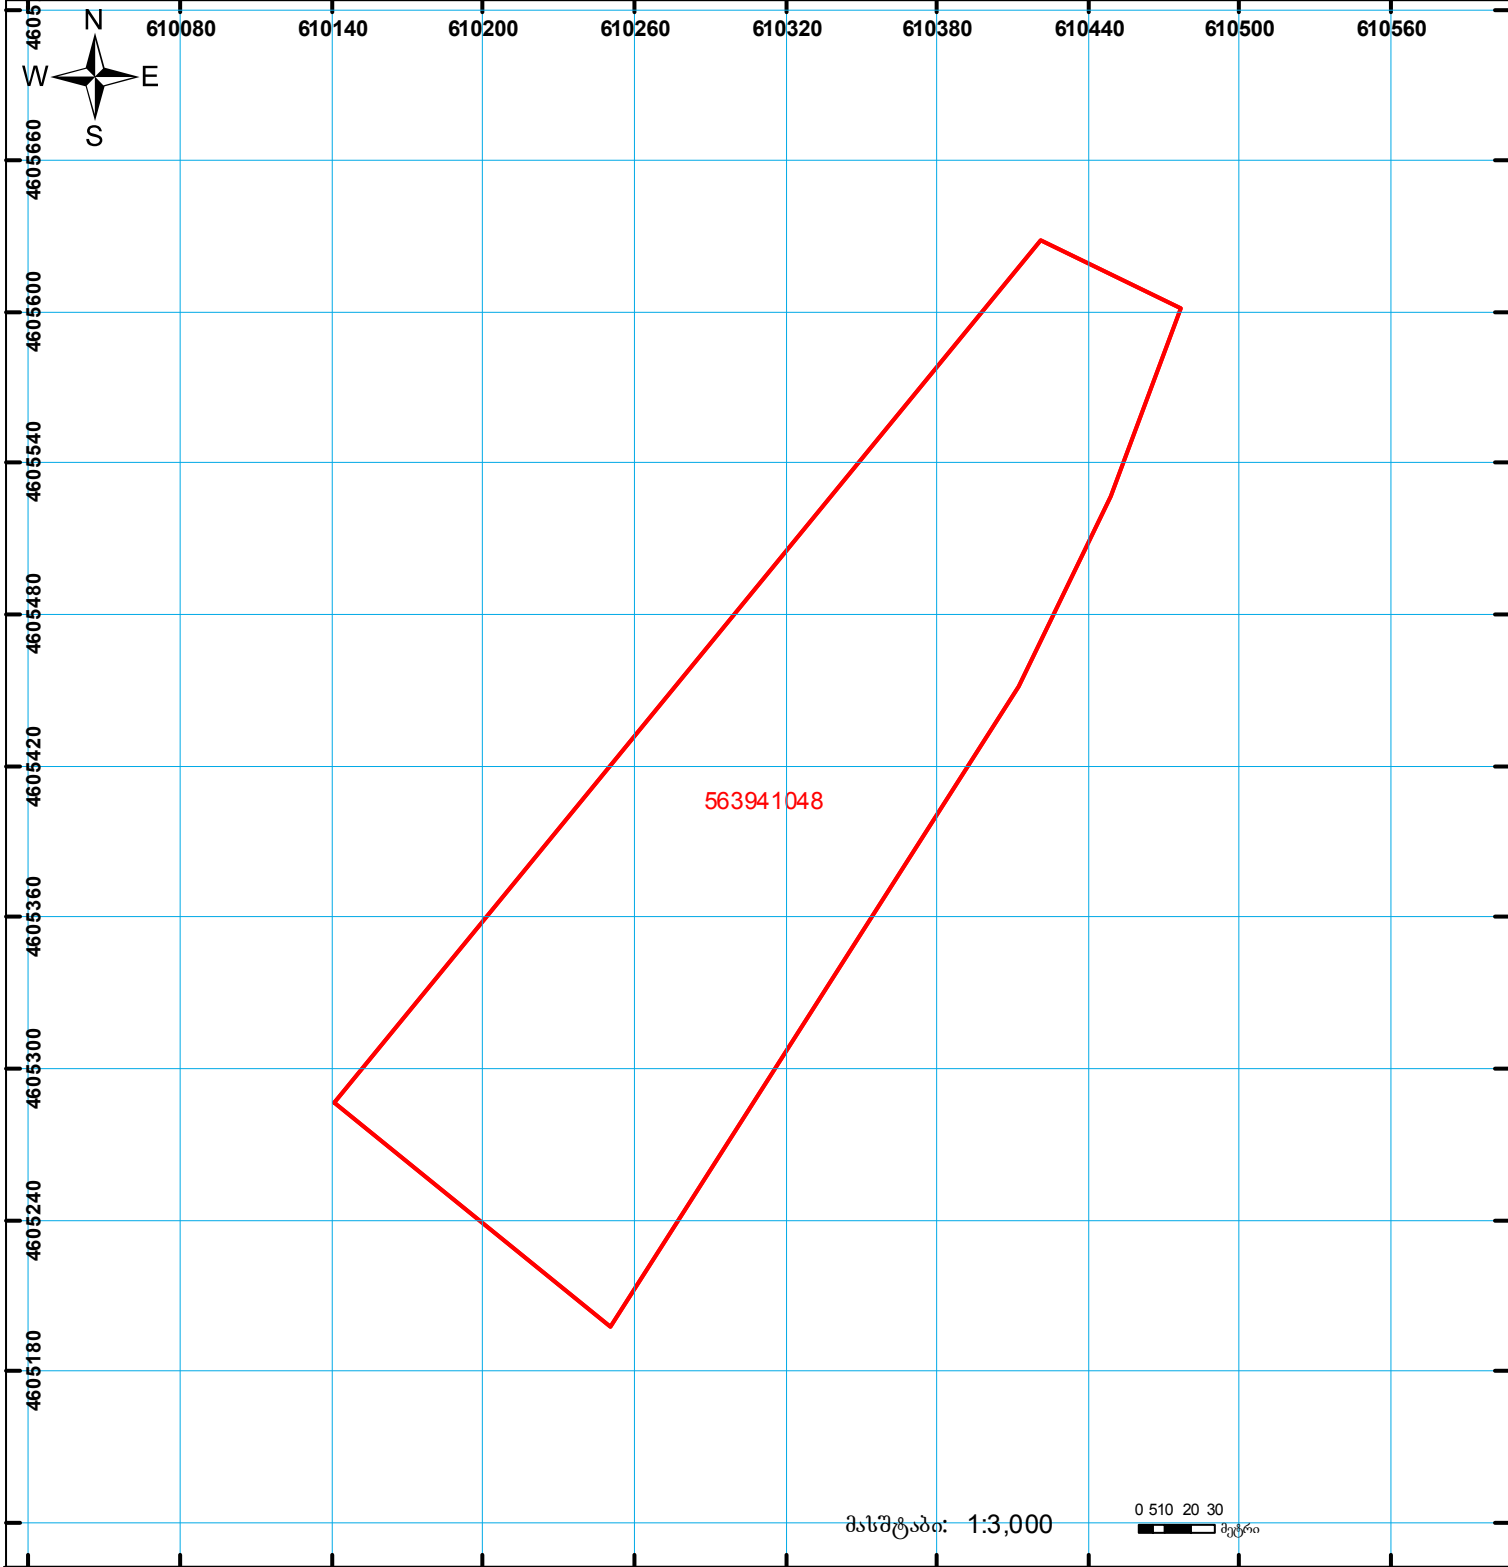

	შენიშნული ნაკვეთი, პირობითი ნომერი/სართულ ანობა		ვალდებულება		საზოგადოებრივი ნაკვეთი
	მიწის ნაკვეთის საკადასტრო საზღვარი		მშენებარე ნაკვეთი		

0.00
000 (საერთაშორისო) სისტემის კოორდ. UTM