


მიწის ნაკვეთის საკადასტრო კოდი: **670640327**
 განცხადების რეგისტრაციის ნომერი: **882021259194**
 მიწის ნაკვეთის ფართობი: **2522 კვ.მ.**
 დანომრეულობა:
 გომზადების თარიღი: **07.04.21**

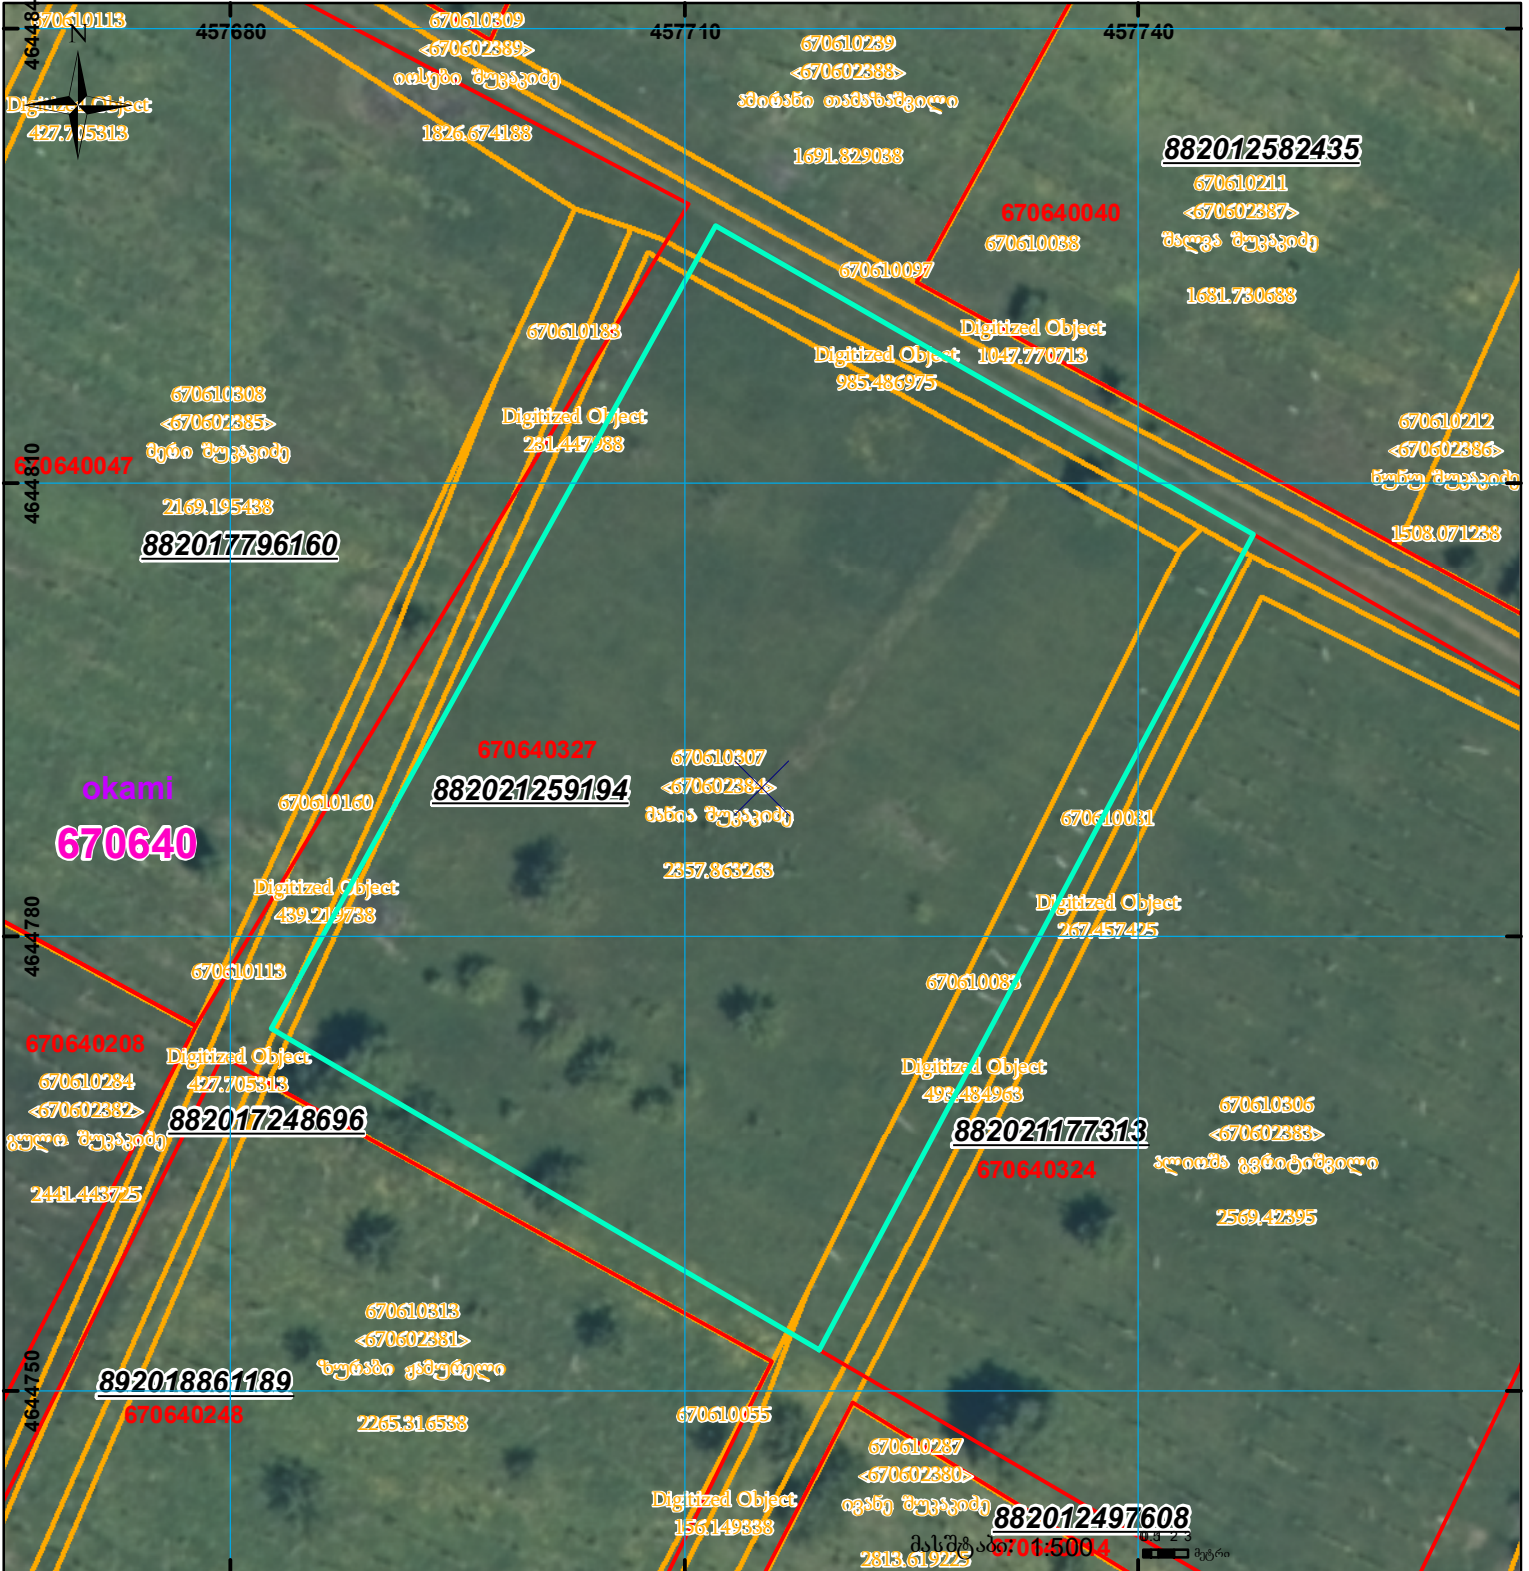

	შენიშნული ნაკვეთი, პირობითი ნომერი/სართულიანობა		კალდებულება		სარეგისტრაციოდ წარმოდგენილი ნაკვეთი
	მიწის ნაკვეთის საკადასტრო საზღვარი		შუენებარე ნაკვეთი		საზოხორციელო ნაკვეთი