




საკადასტრო გეგმა

საჯარო რეგისტრის
ეროვნული სააგენტო

მიწის ნაკვეთის საკადასტრო კოდი: 01.18.06.006.019
განცხადების რეგისტრაციის ნომერი: 882010536973
მიწის ნაკვეთის ფართობი: 1436 კვ.მ.
დანიშნულება: არასასოფლო-სამეურნეო
მომზადების თარიღი 26.03.10

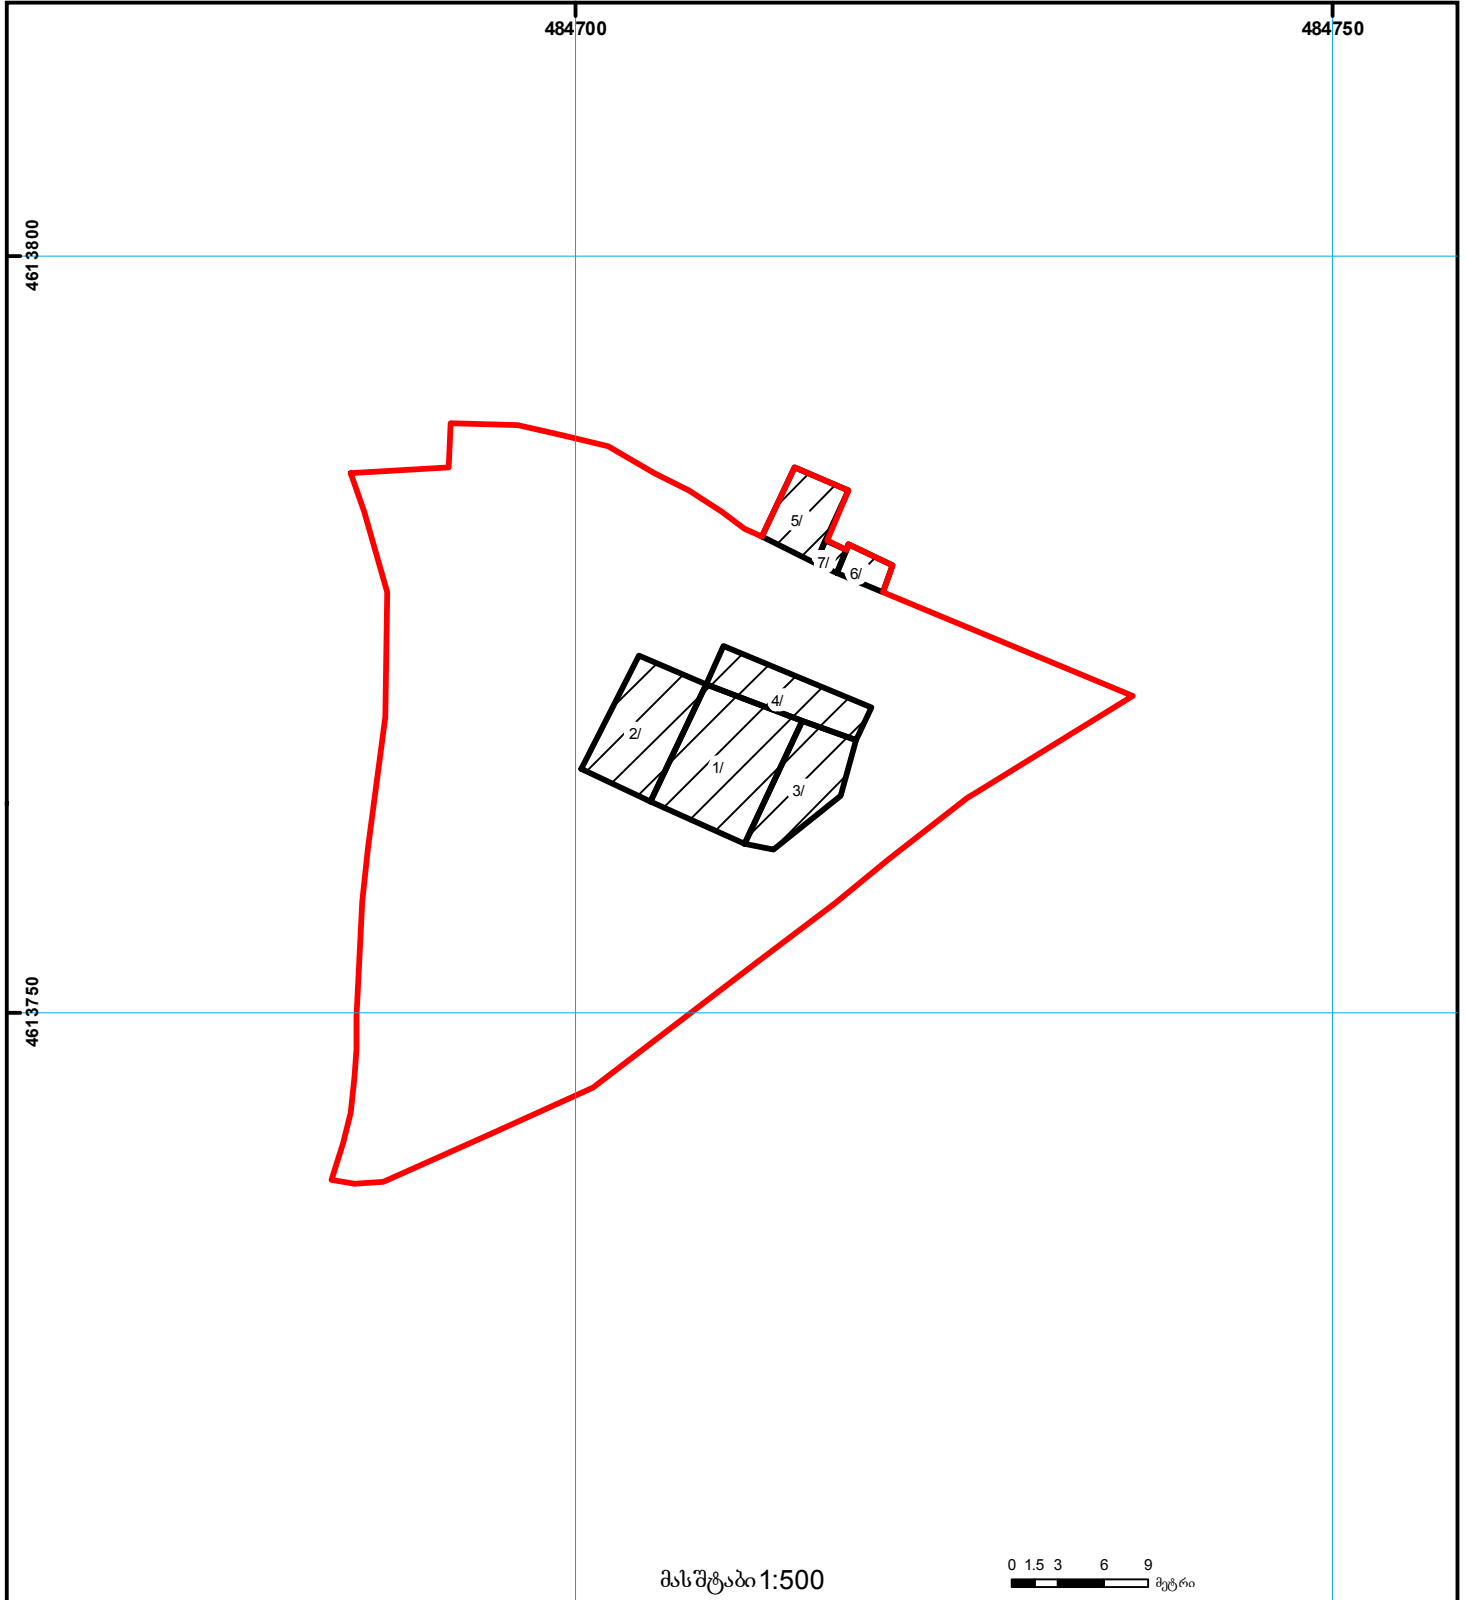

მასშტაბი 1:500

0 1.5 3 6 9 მეტრი

	შენიშნული ნაკვეთი, პირობითი ნომერი/სართულიანობა		ვალდებულება		საზობრივი ნაკვეთი
	მიწის ნაკვეთის საკადასტრო საზღვარი		მშენებარე ნაკვეთი		მიწის ქვეშა ნაკვეთი

0.00 (საერთაშორისო) UTM სისტემის კოორდ.