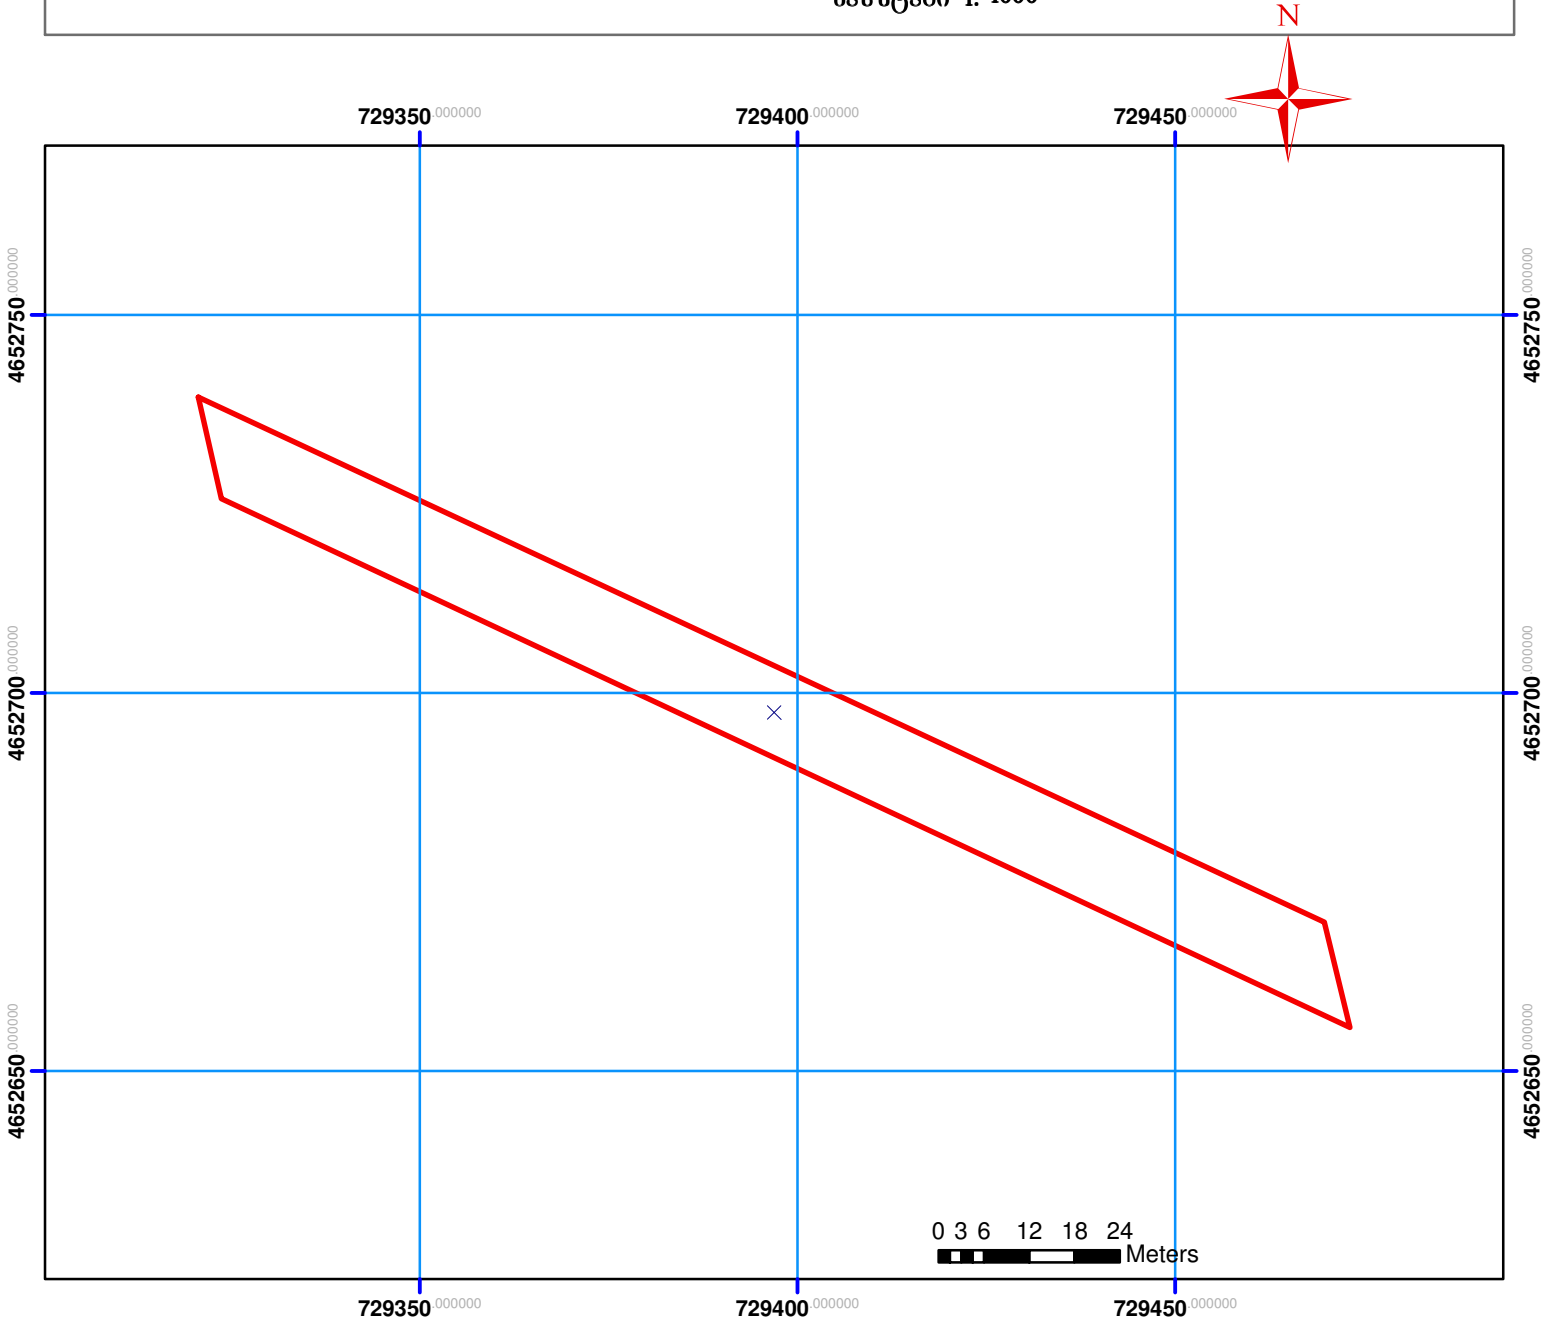

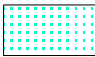



საჯარო რეგისტრის ეროვნული სააგენტოს
ოზურგეთის სარეგისტრაციო სამსახური
საკადასტრო გეგმა

მიწის ნაკვეთის საკადასტრო კოდი: 26 28 04 112
განცხადების რეგისტრაციის ნომერი: 882008216176
მიწის ნაკვეთის ფართობი: 1815 კვ.მ
დანიშნულება: სასოფლო-სამეურნეო
მომზადების თარიღი: 14.07.2008 წ

მასშტაბი 1: 1000



 შენობა-ნაგებობა, პირობითი ნომერი/სართულიანობა	 სერვიტუტი	 საზოგადოებრივი ნაგებობა
 მიწის ნაკვეთის საკადასტრო საზღვარი	 მშენებარე ნაგებობა	 00°0' 0.00 (საერთაშორისო) სისტემის კოორდ. UTM