




საქართველოს იუსტიციის სამინისტრო
საჯარო რეესტრის ეროვნული სააგენტო
საკადასტრო გეგმა

მიწის ნაკვეთის საკადასტრო კოდი: 72 08 13 035
ბანცხალების რეგისტრაციის ნომერი: 882013390855
მიწის ნაკვეთის ფართობი: 3430 კვ.მ.
ღანიშნულება: სასოფლო-სამეურნეო
კატეგორია:
მოგზაურობის თარიღი: 08.07.14

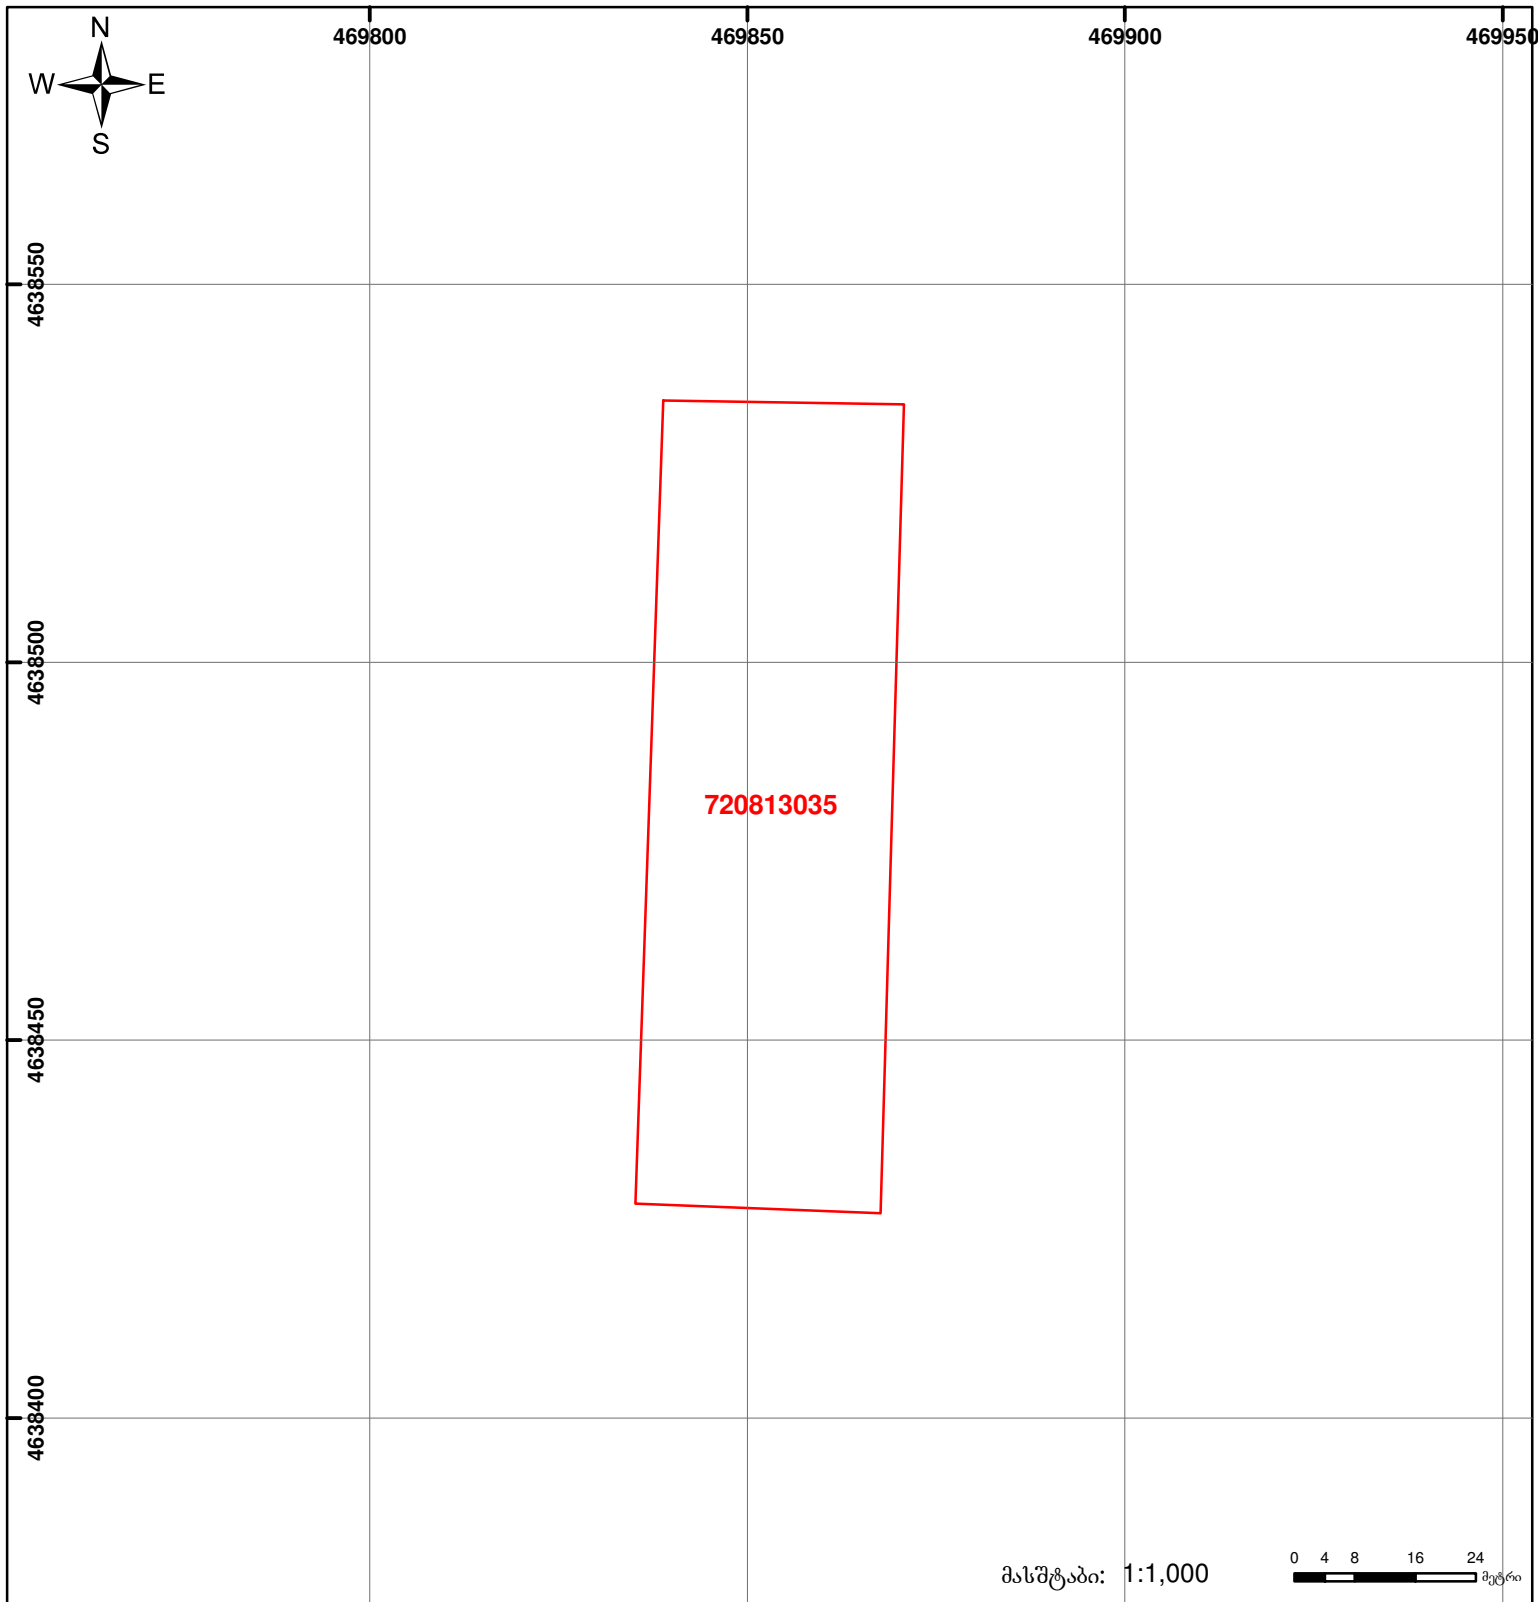

შენიშვნა-ნაგებობა,
პირობითი ნომერი/სართულიანობა



ვალდებულება




საზოგადოებრივი ნაგებობა



მიწის ნაკვეთის საკადასტრო საზღვარი



მშენებარე ნაგებობა

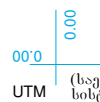

UTM (საერთაშორისო)
სისტემის კოორდ.