


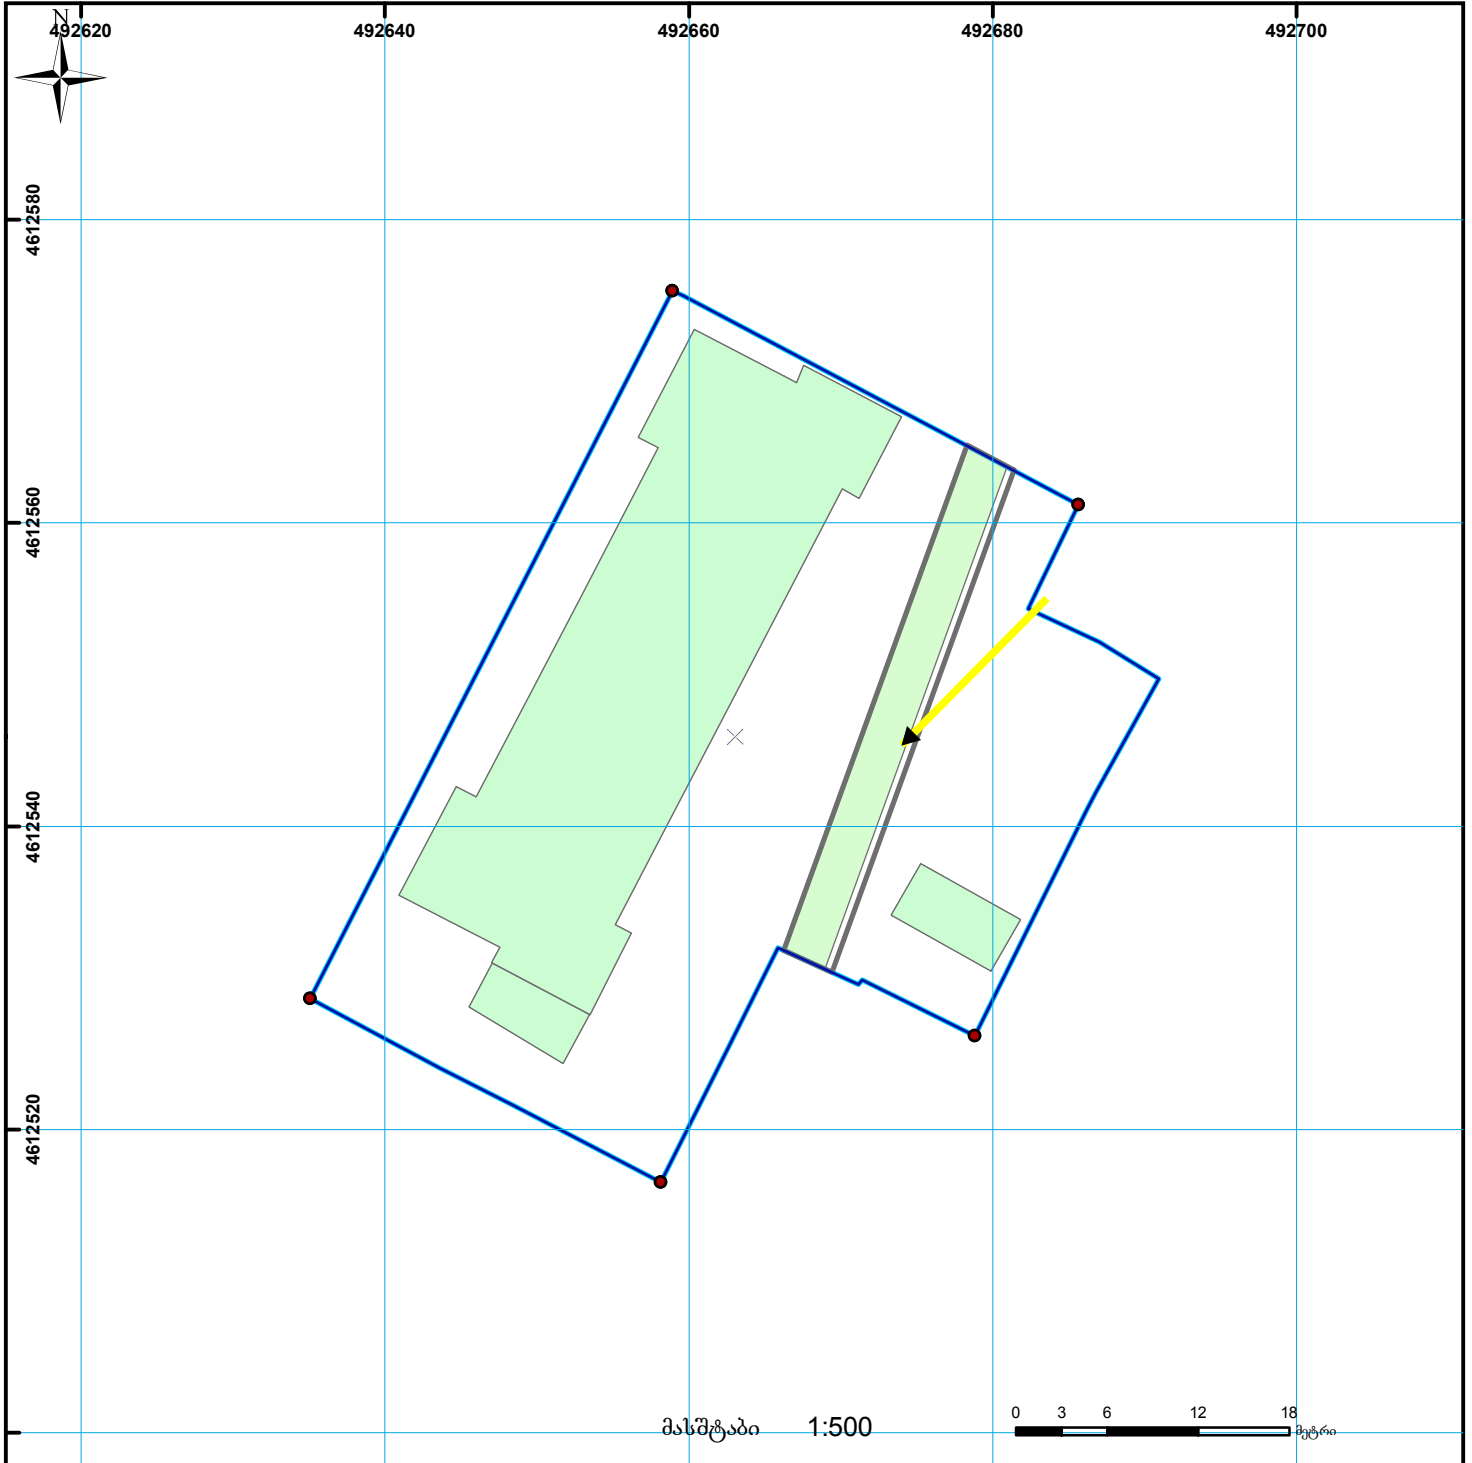

**ბანსხვაგვარად წარმოდგენილი ვალდებულების ფენით
ნაკვეთი იდენტიფიკაცია**

მიწის ნაკვეთის საკადასტრო კოდი: 882021492678
 ბანსხვაგვარად რეგისტრაციის ნომერი: 01.19.33.015.022
 მიწის ნაკვეთის ფართობი: 1772 კვ.მ.
 მომზადების თარიღი: 26.07.21



	შენიშნა-ნაგებობა, პირობითი ნომერი/სართულიანობა		ვალდებულება		საზობრივი ნაგებობა
	მიწის ნაკვეთის საკადასტრო საზღვარი		მშენებარე ნაგებობა		მიწისქვეშა ნაგებობა

0 3 6 12 18 მეტრი
 0.00
 0.00
 UTM (საერთაშორისო) სისტემის კოორდ.