



# საკადასტრო გეგმა

საჯარო რეესტრის ეროვნული  
სააგენტო

საკადასტრო კოდი: **26.01.62.062**

ნაკვეთის დანიშნულება:

**სასოფლო-სამეურნეო(სახნავი)**


განცხადების ნომერი: **892024706684**

ფართობი:

**4626 კვ.მ (WGS 84 / UTM zone 38N)**

მომზადების თარიღი: **13/05/2026**

**4624 კვ.მ (WGS 84 / UTM zone 37N)**

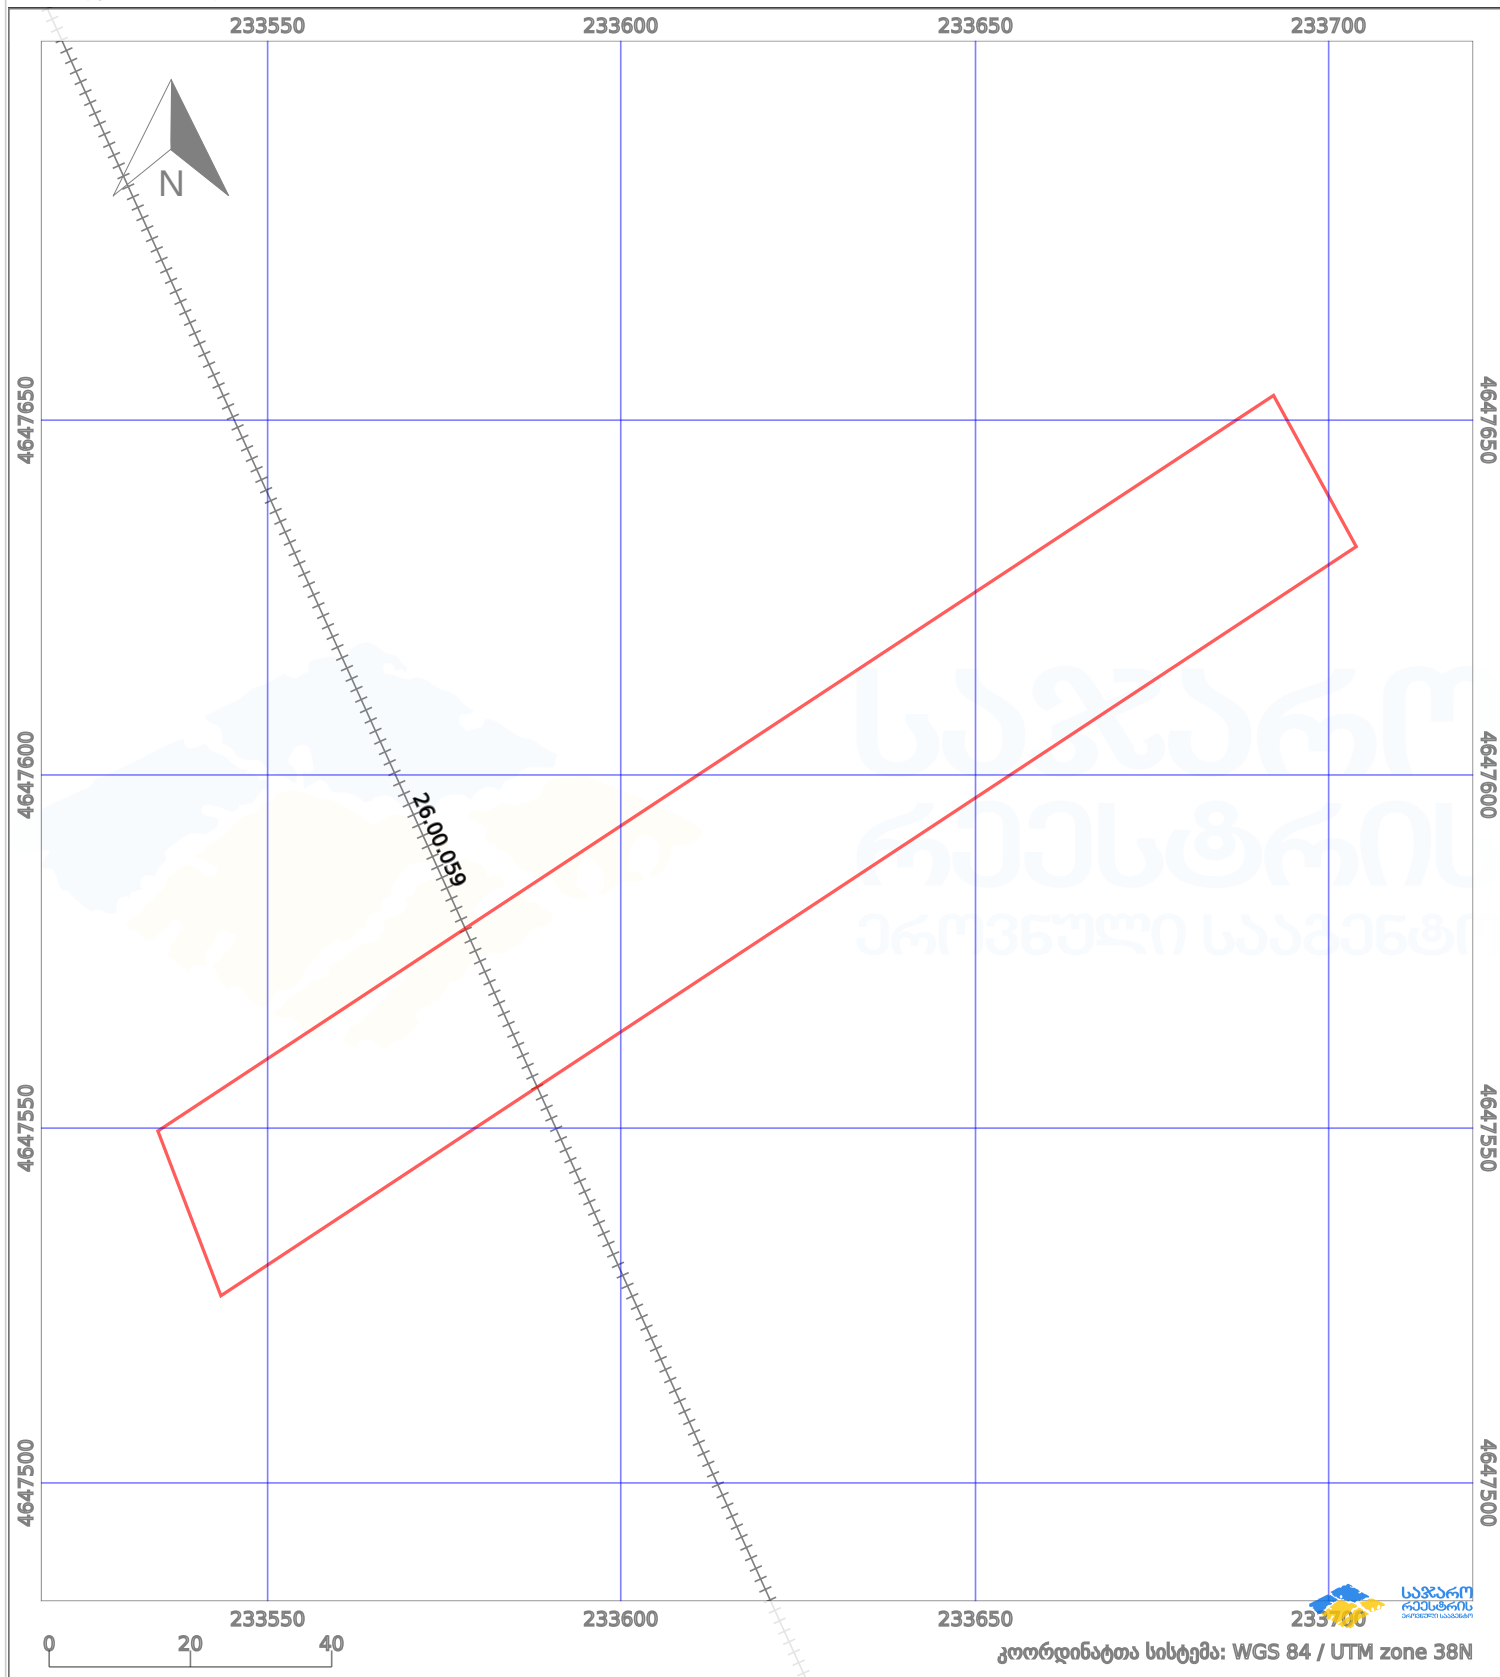

პირობითი აღნიშვნები:

	ნაკვეთის საზღვარი		მშენებარე ნაგებობა		02/4 აშენებული ნაგებობა		მიწისქვეშა ნაგებობა
	საზოგადოებრივი ნაგებობა		ტყის ფონდი		ვალდებულება		ქარსაფარი ბოლი