



# საკადასტრო გეგმა

საჯარო რეესტრის ეროვნული  
სააგენტო

საკადასტრო კოდი: **26.28.19.315**

ნაკვეთის დანიშნულება:

სასოფლო-სამეურნეო


განცხადების ნომერი: **882016616526**

ფართობი:

**1001 კვ.მ (WGS 84 / UTM zone 38N)**

მომზადების თარიღი: **19/09/2016**

**1000 კვ.მ (WGS 84 / UTM zone 37N)**

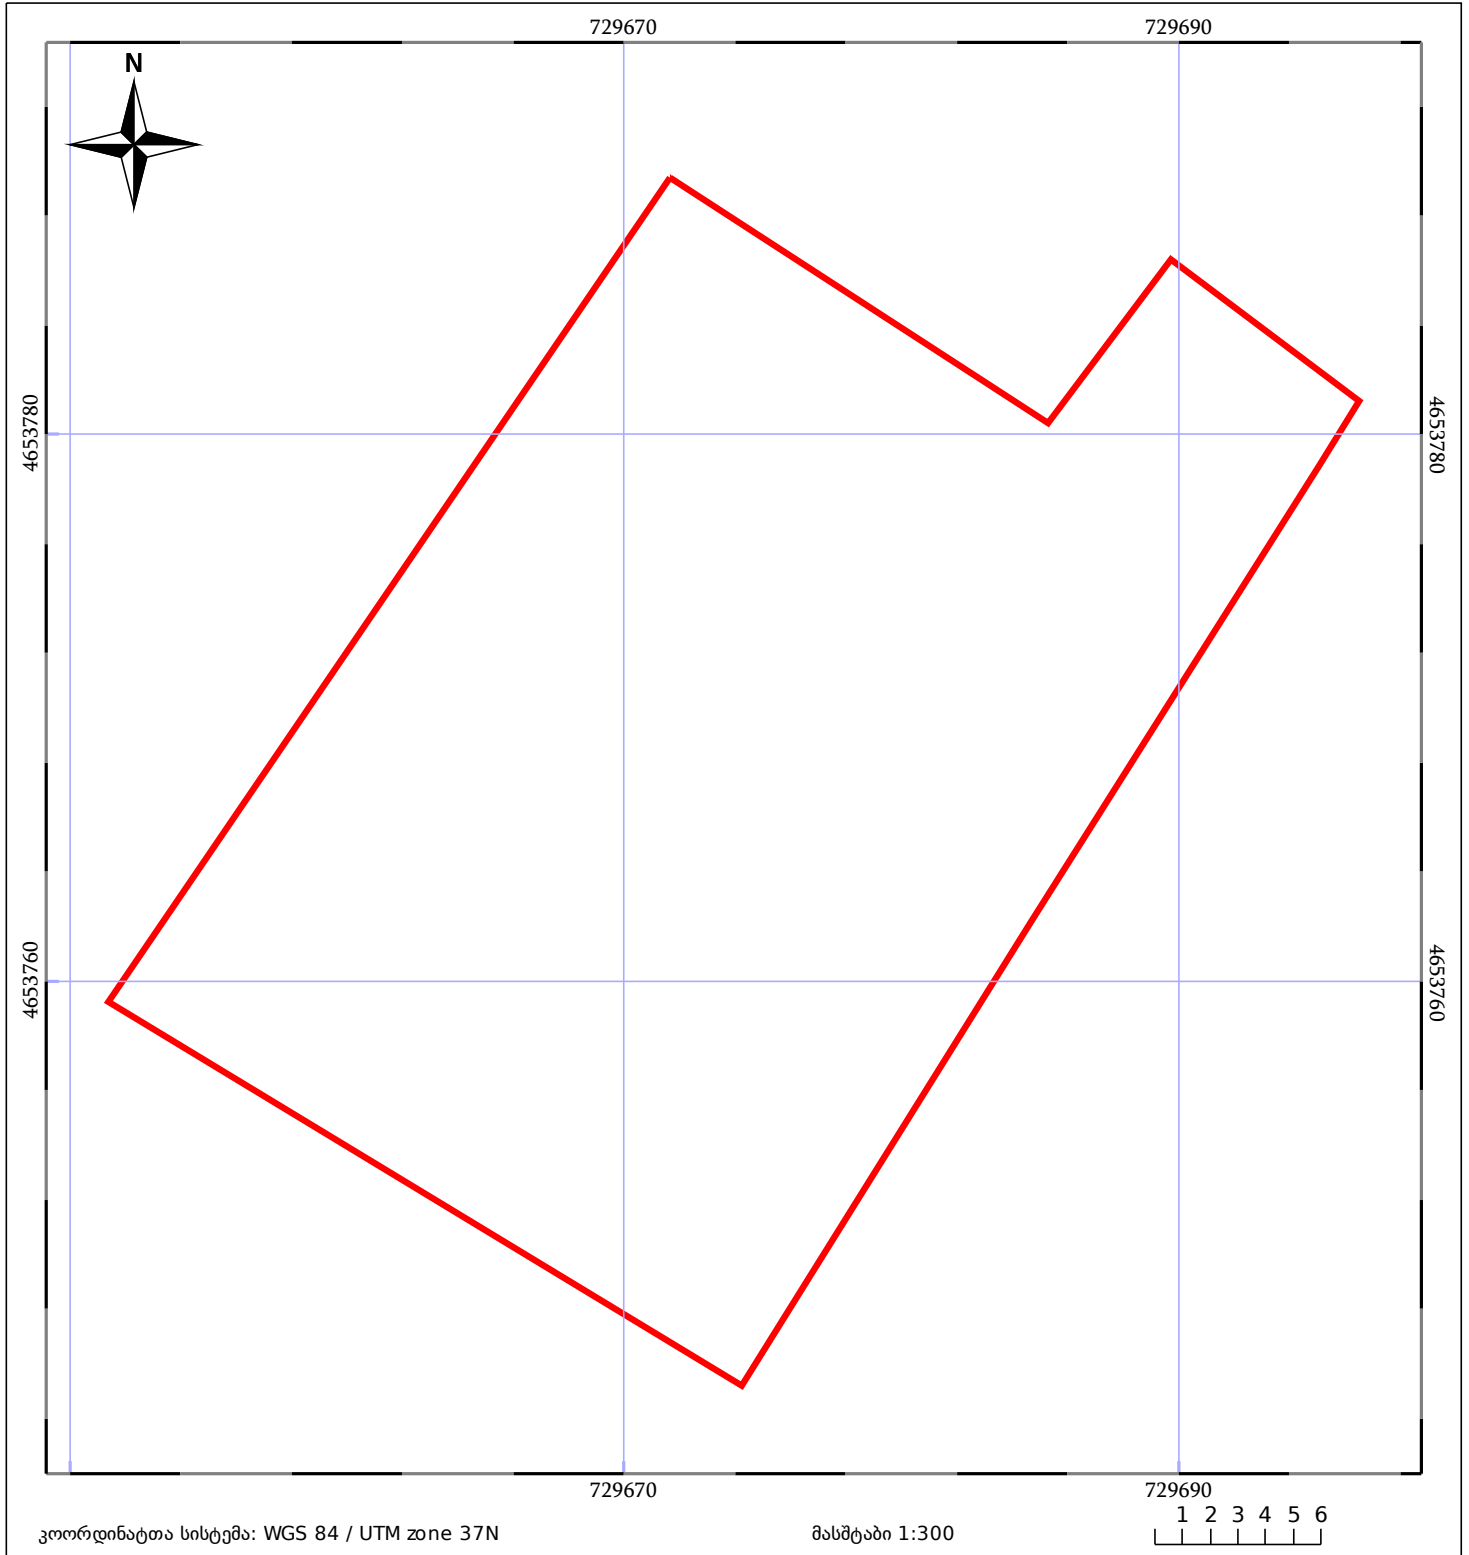

ნაკვეთის საკადასტრო საზღვარი	საზომრივი ნაგებობა	ტყის ფონდი
შენობა/ნაგებობა	შეენებარე ნაგებობა	ვალდებულება