



მიწის ნაკვეთის საკადასტრო კოდი:
 განცხადების რეგისტრაციის ნომერი:
 მიწის ნაკვეთის ფართობი:
 დანიშნულება:
 მომხმარებლის თარიღი:

811040292
 892024304364
 4500 კვ.მ.

08.10.24

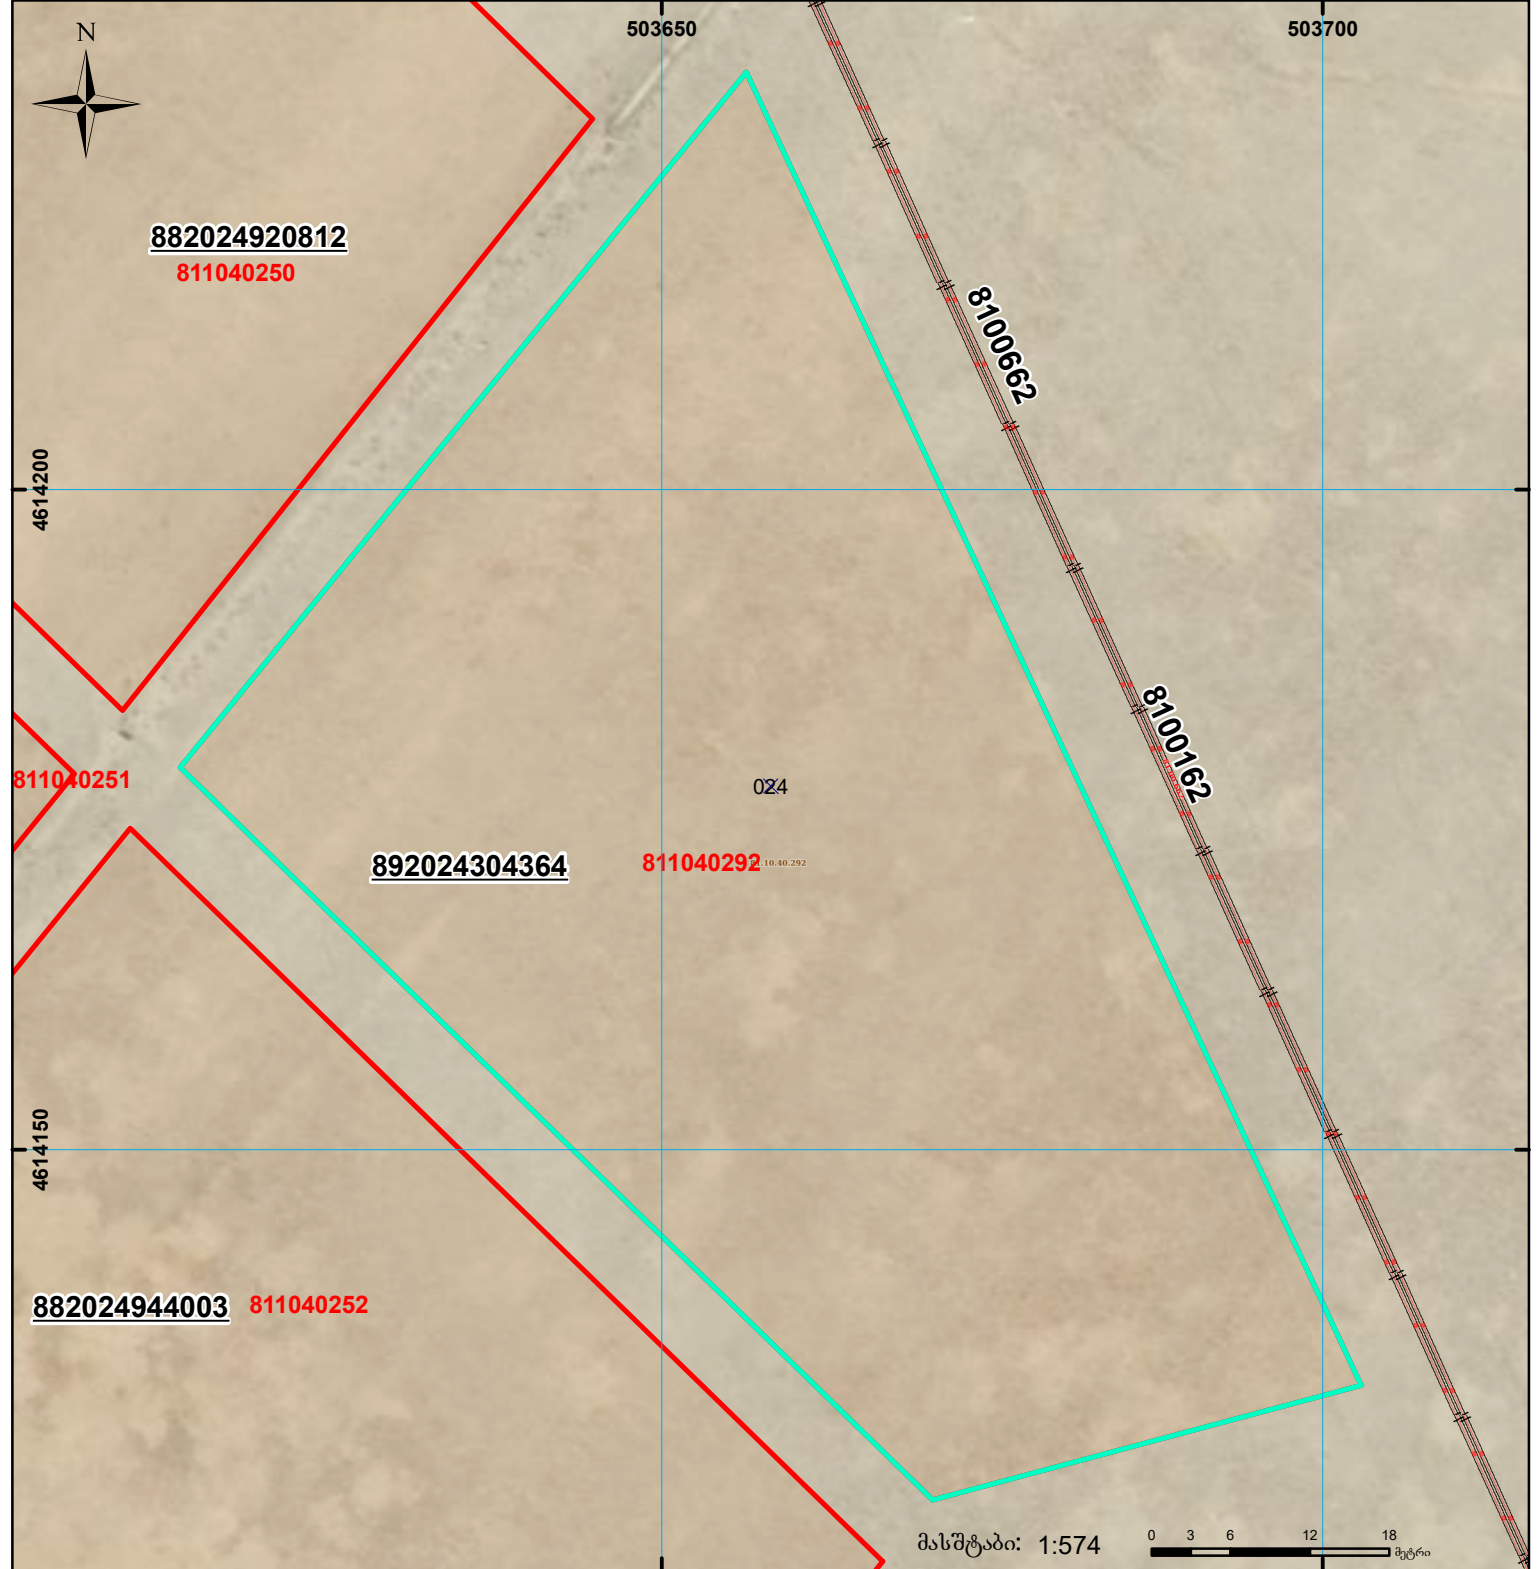

მასშტაბი: 1:574

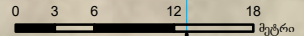

შენიშნული ნაკვეთი, პირობითი ნომერი/სართულიანობა



ვალდებულება

სარეგისტრაციოდ წარმოდგენილი ნაკვეთი



მიწის ნაკვეთის საკადასტრო საზღვარი



შუენებარე ნაკვეთი

საზოგადოებრივი ნაკვეთი

UTM (საერთაშორისო) სისტემის კოორდ.