



# საკადასტრო გეგმა

საჯარო რეესტრის ეროვნული  
სააგენტო

საკადასტრო კოდი: **72.11.09.227**

ნაკვეთის დანიშნულება:


**სასოფლო-სამეურნეო**

განცხადების ნომერი: **882019957019**

ფართობი:

**254 კვ.მ (WGS 84 / UTM zone 38N)**

მომზადების თარიღი: **27/12/2019**

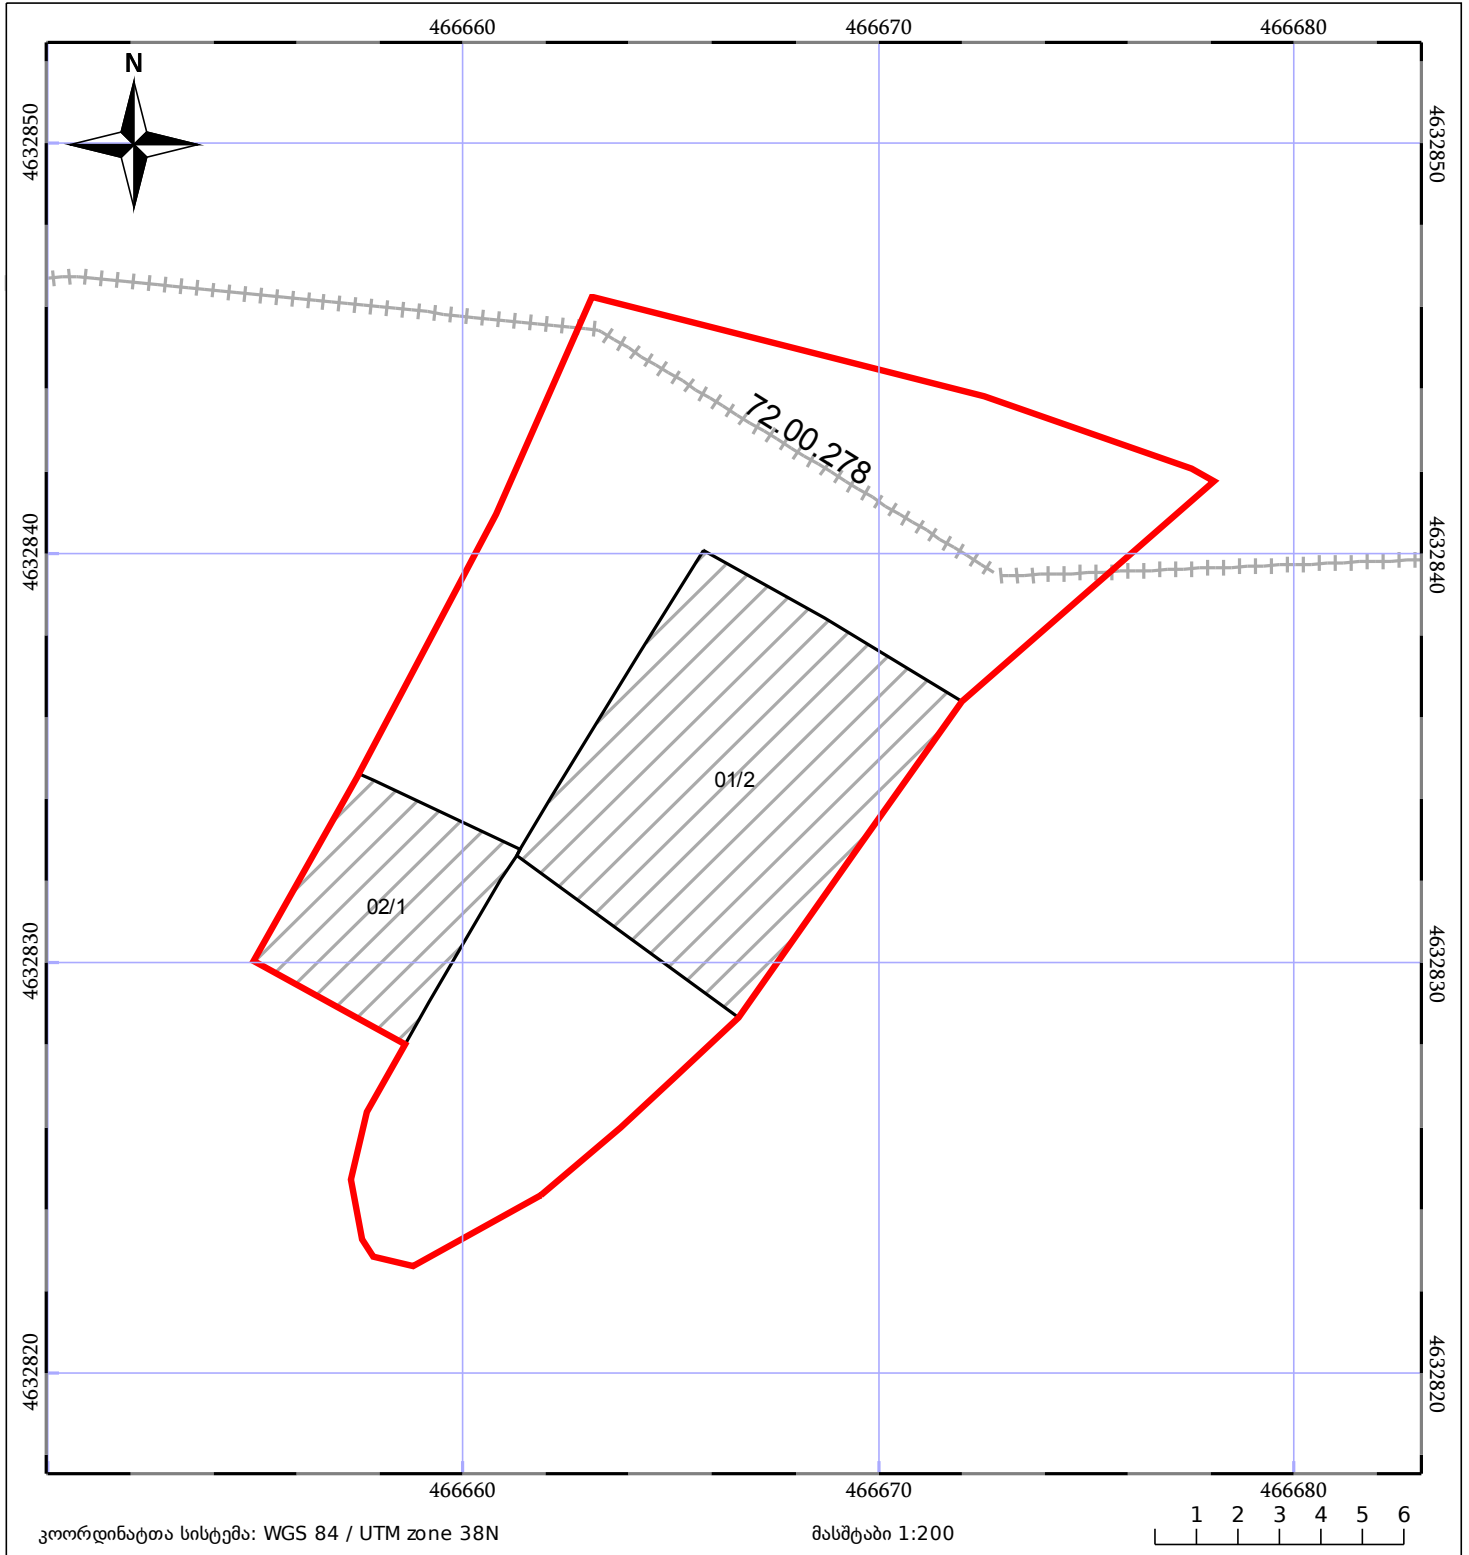

05/25	მშენებარე ნაკებობა	05/25	შენობა/ნაკებობა		ტყის ფონდი
	ნაკვეთის საკადასტრო საზღვარი		ხაზობრივი ნაკებობა		ვალდებულება