



საკადასტრო გეგმა

საჯარო რეესტრის ეროვნული
სააგენტო

საკადასტრო კოდი: **01.72.14.055.214**

ნაკვეთის დანიშნულება:


არასასოფლო საშენობო

განცხადების ნომერი: **892023096481**

ფართობი:

5615 კვ.მ (WGS 84 / UTM zone 38N)

მომზადების თარიღი: **10/10/2023**

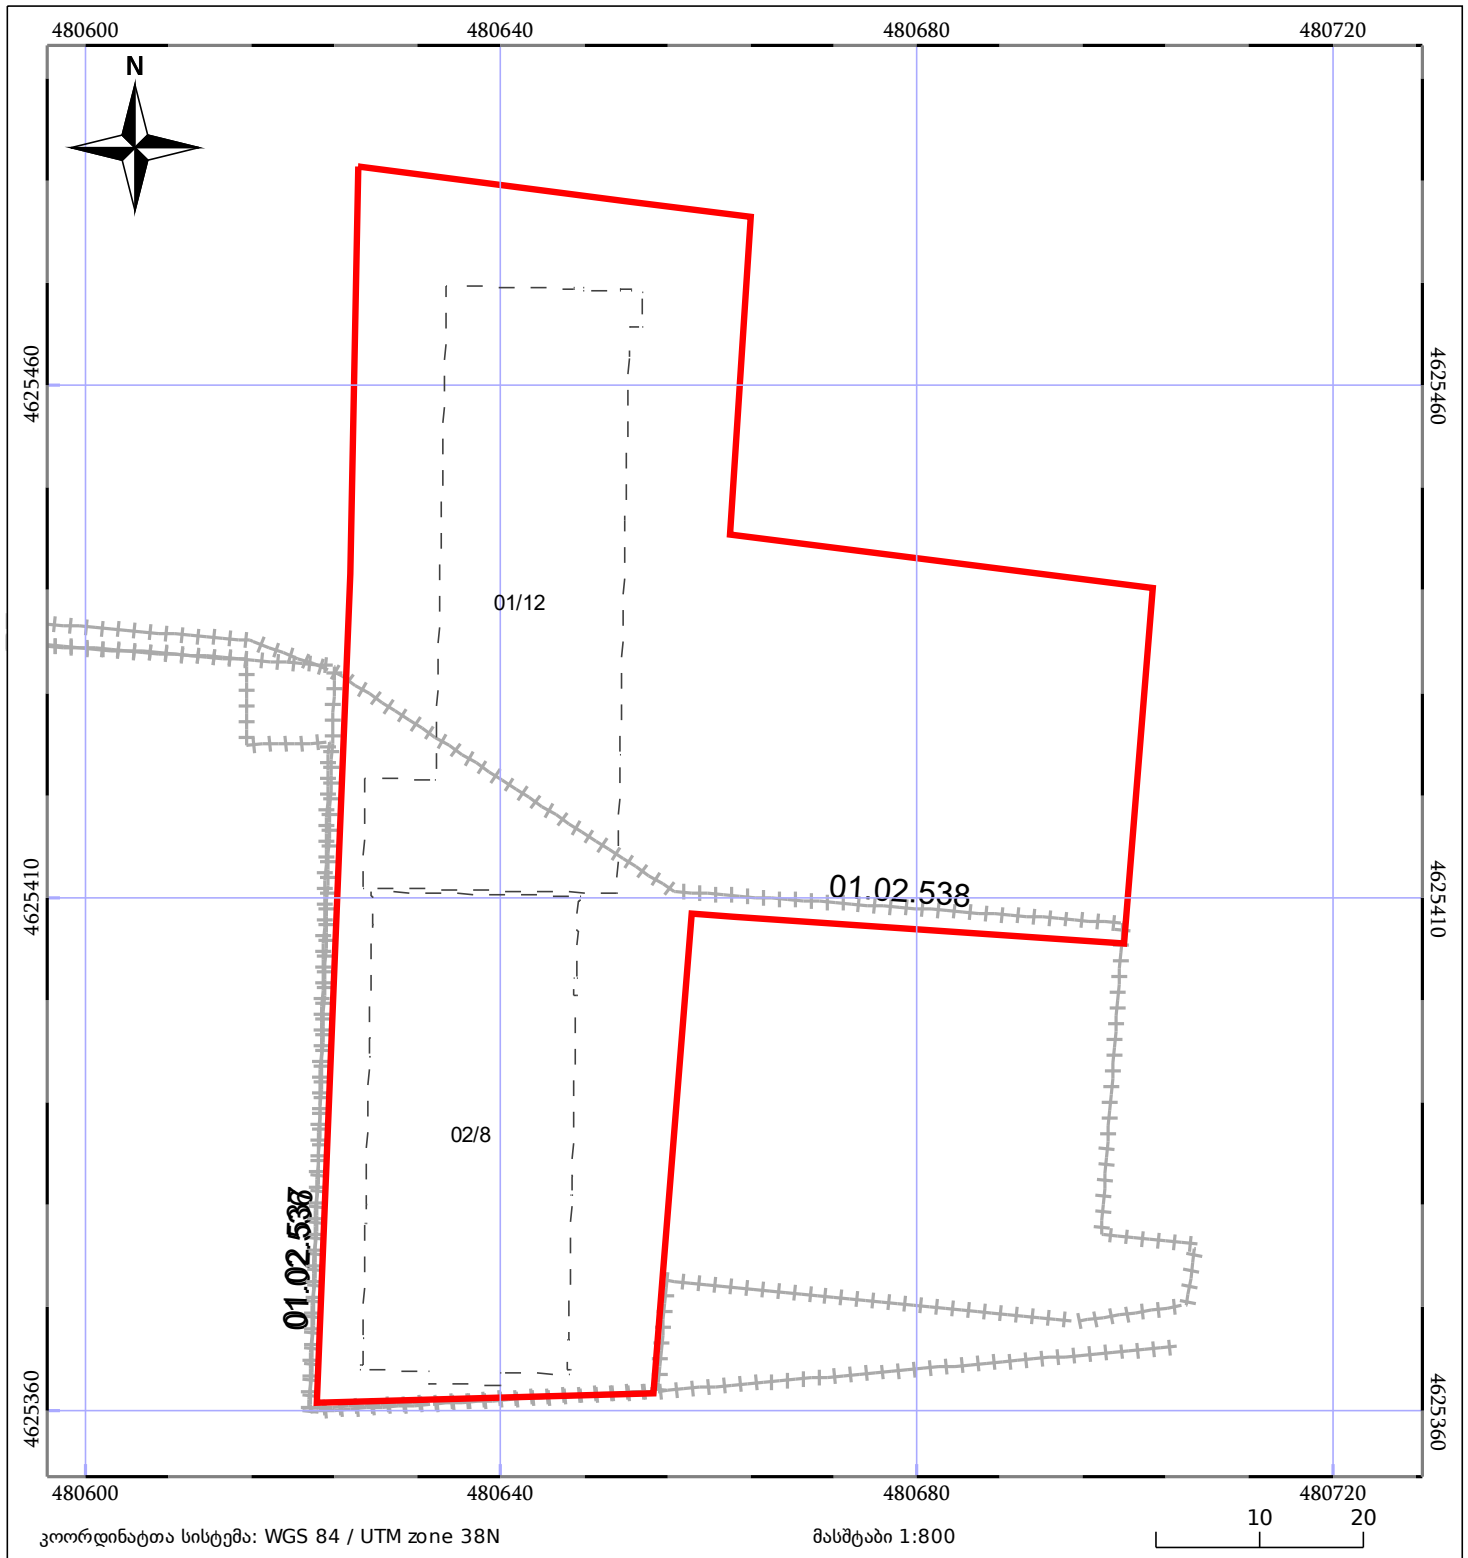

05/25	მშენებარე ნაგებობა		ნაკვეთის საკადასტრო საზღვარი	05/25	შენობა/ნაგებობა
	საზოგადოებრივი ნაგებობა		ტყის ფონდი		ვალდებულება