



საკადასტრო გეგმა

საჯარო რეესტრის ეროვნული
სააგენტო

საკადასტრო კოდი: **01.11.10.004.108**

ნაკვეთის დანიშნულება:

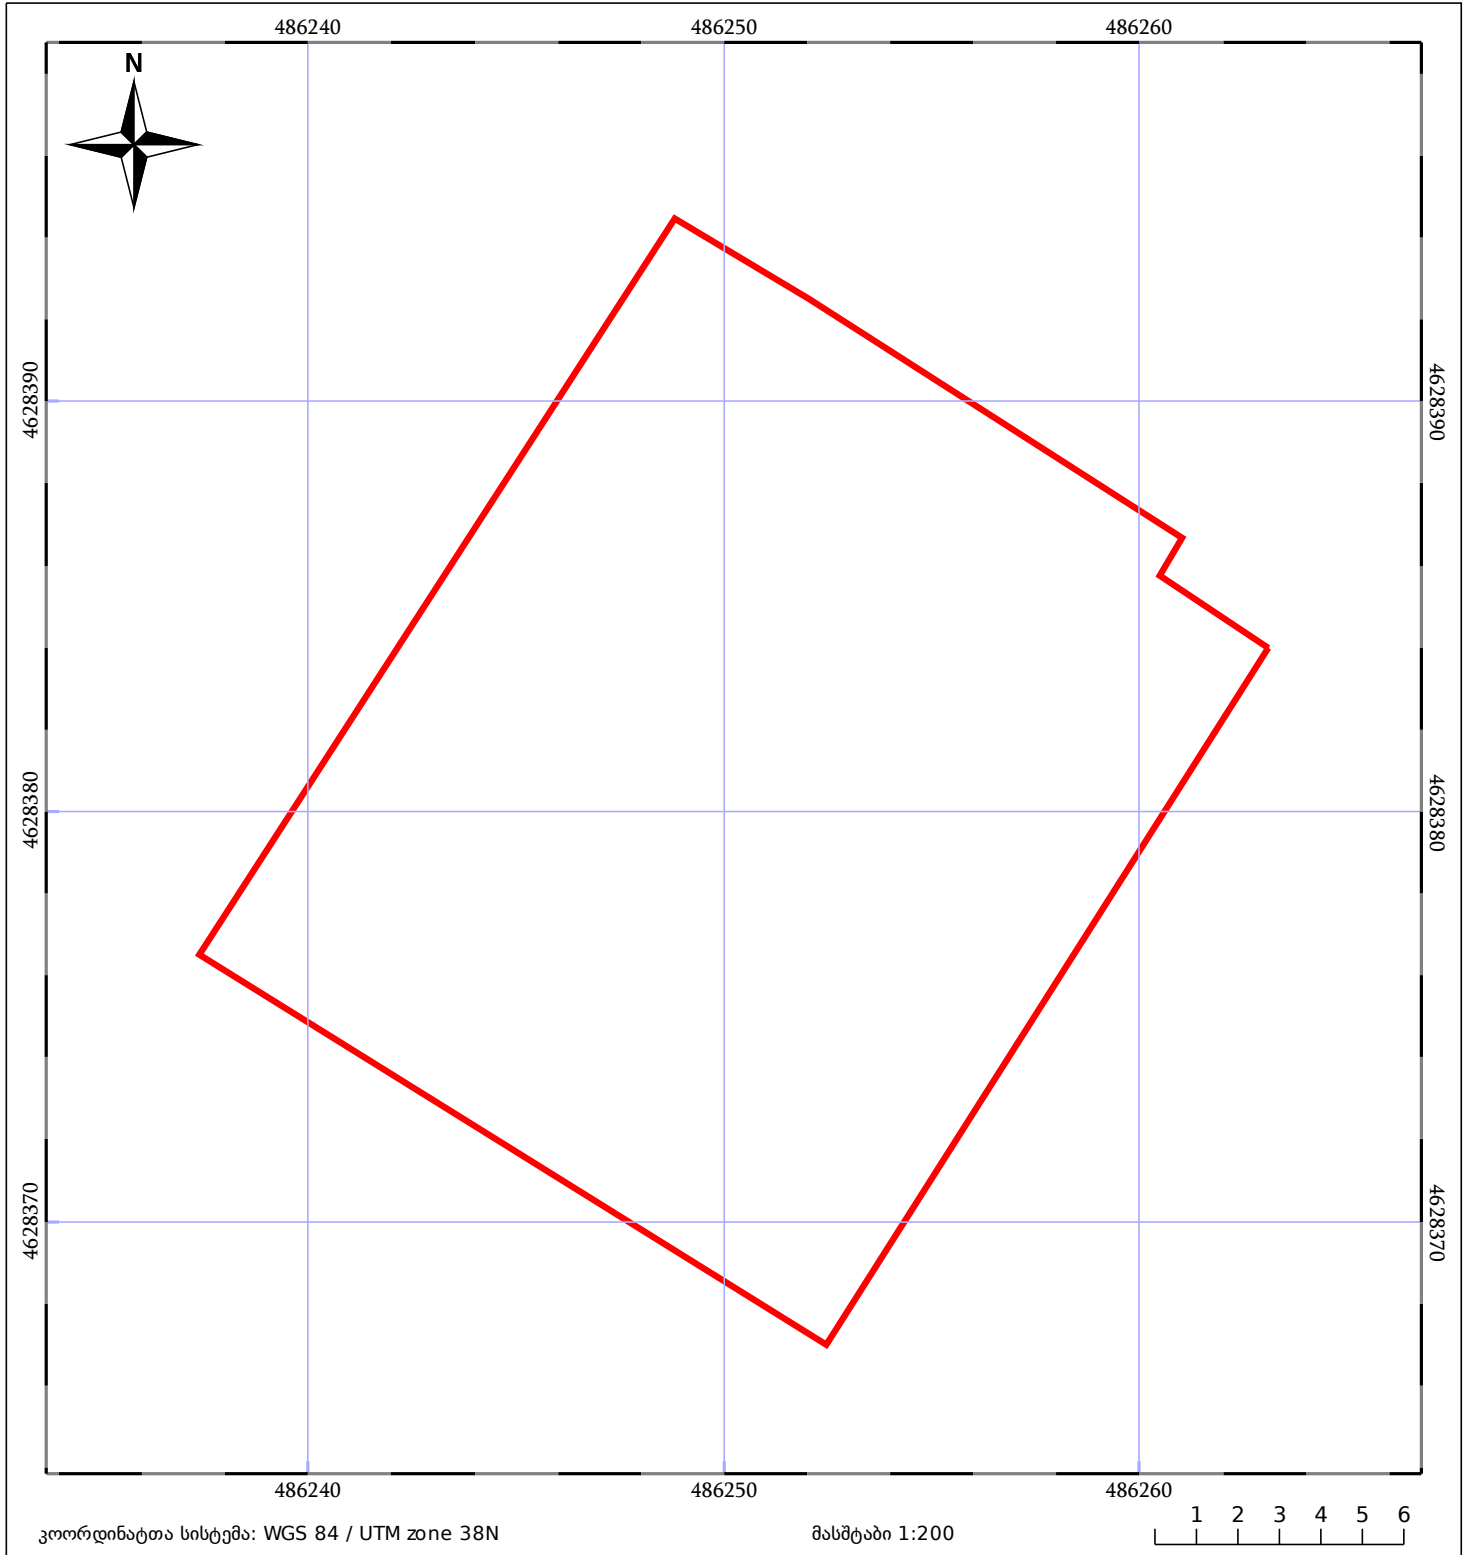
არასასოფლო სამეურნეო





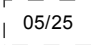

განცხადების ნომერი: **882016027160**

ფართობი:

374 კვ.მ (WGS 84 / UTM zone 38N)

მომზადების თარიღი: **25/01/2016**



 ნაკვეთის საკადასტრო საზღვარი	 ხაზობრივი ნაგებობა	 ტყის ფონდი
 შენობა/ნაგებობა	 მშენებარე ნაგებობა	 ვალდებულება