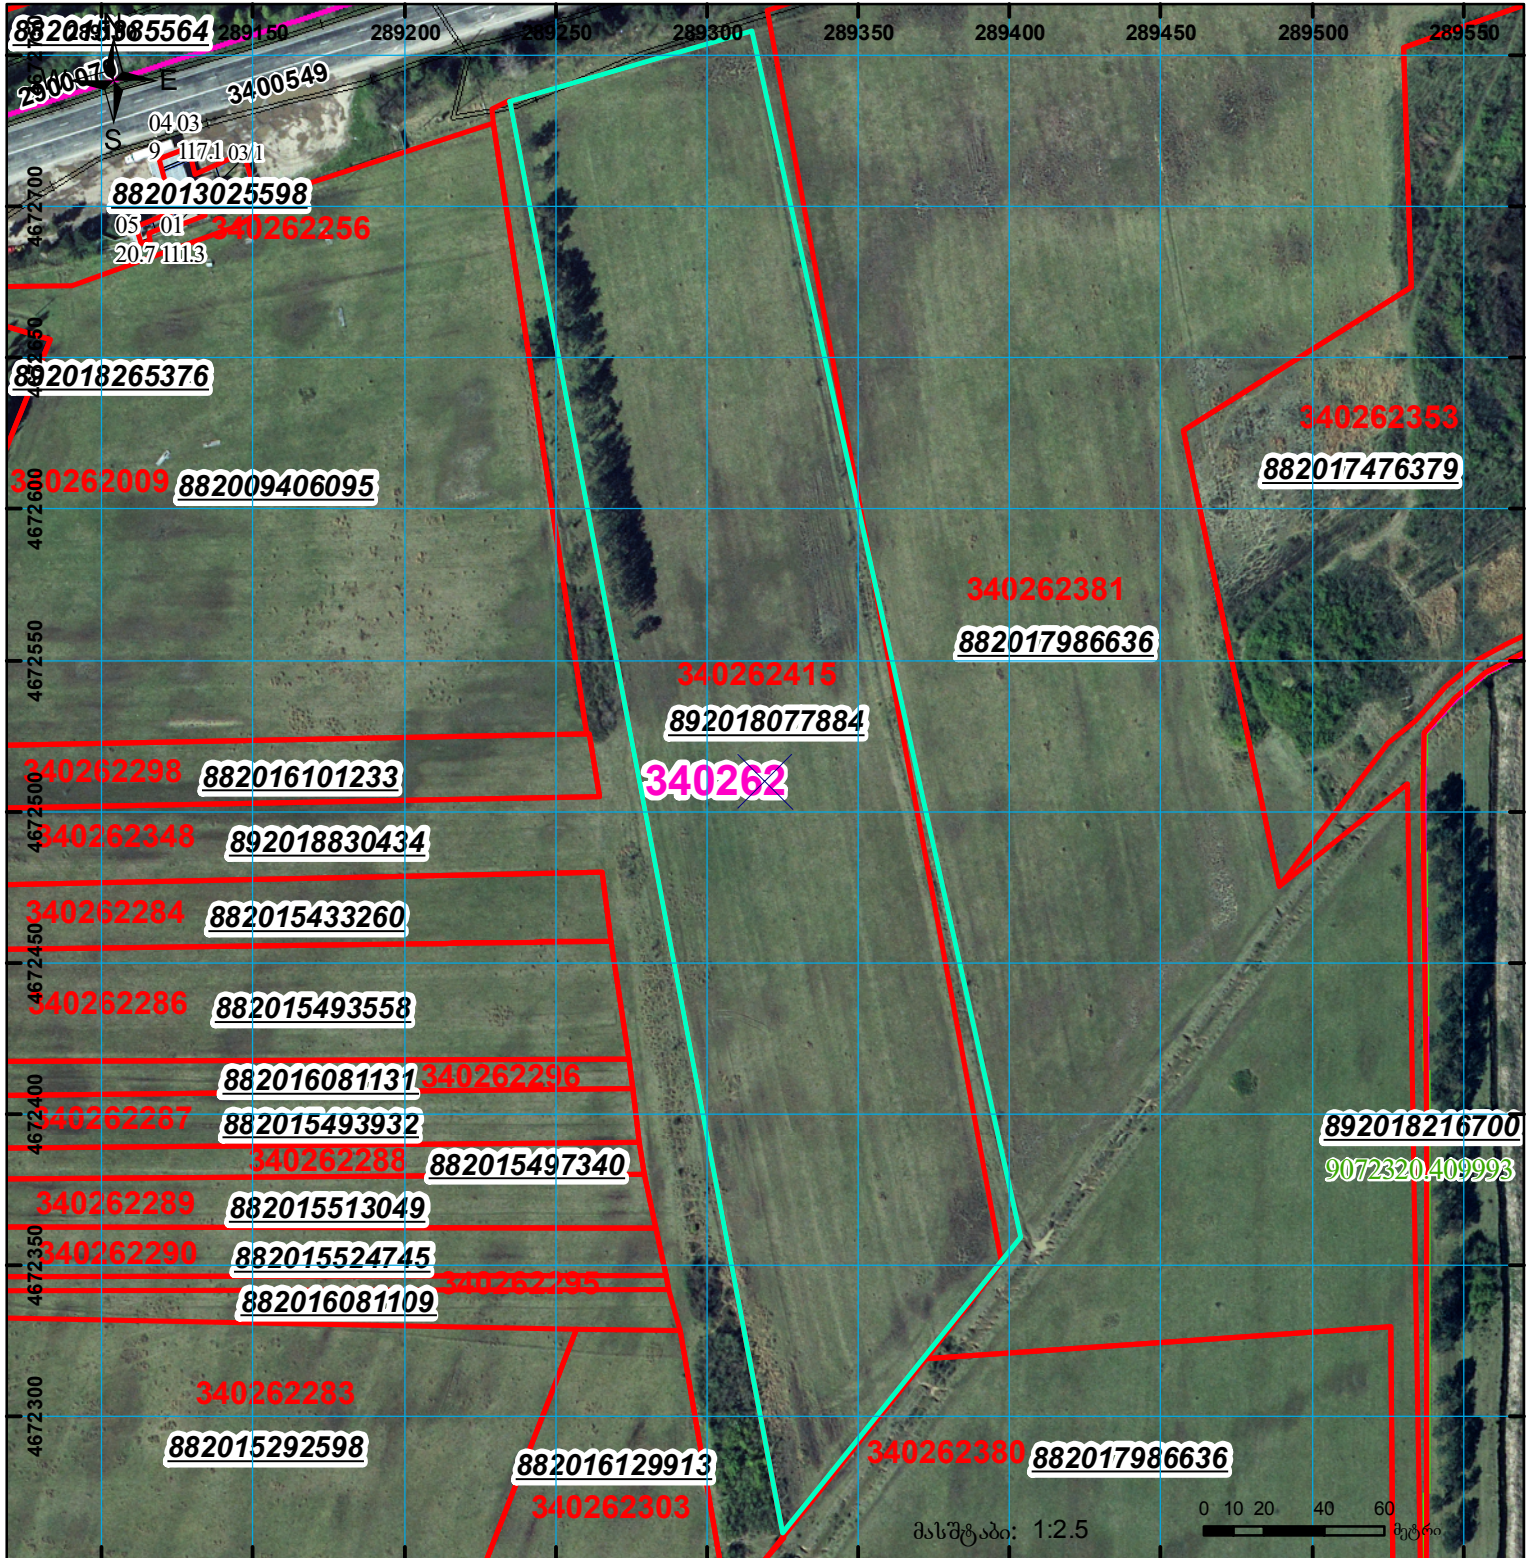
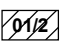

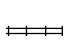




მიწის ნაკვეთის საკადასტრო კოდი: 34 02 62 415
 განცხადების რეგისტრაციის ნომერი: 892018077884
 მიწის ნაკვეთის ფართობი: 40000 კვ.მ.
 დანიშნულება: 04.10.18
 მომხალეების თარიღი:



| | | | | | |
|--|---|---|-------------------|--|-------------------|
|  | შენიშვნა-ნაგებობა, პირობითი ნომერი/სართულიანობა |  | კალდებულება |  | საზობრივი ნაკვეთი |
|  | მიწის ნაკვეთის საკადასტრო საზღვარი |  | მშენებარე ნაკვეთი | | |

0 10 20 40 60 მეტრი
 00°0' UTM (საერთაშორისო) სისტემის კოორდ.