


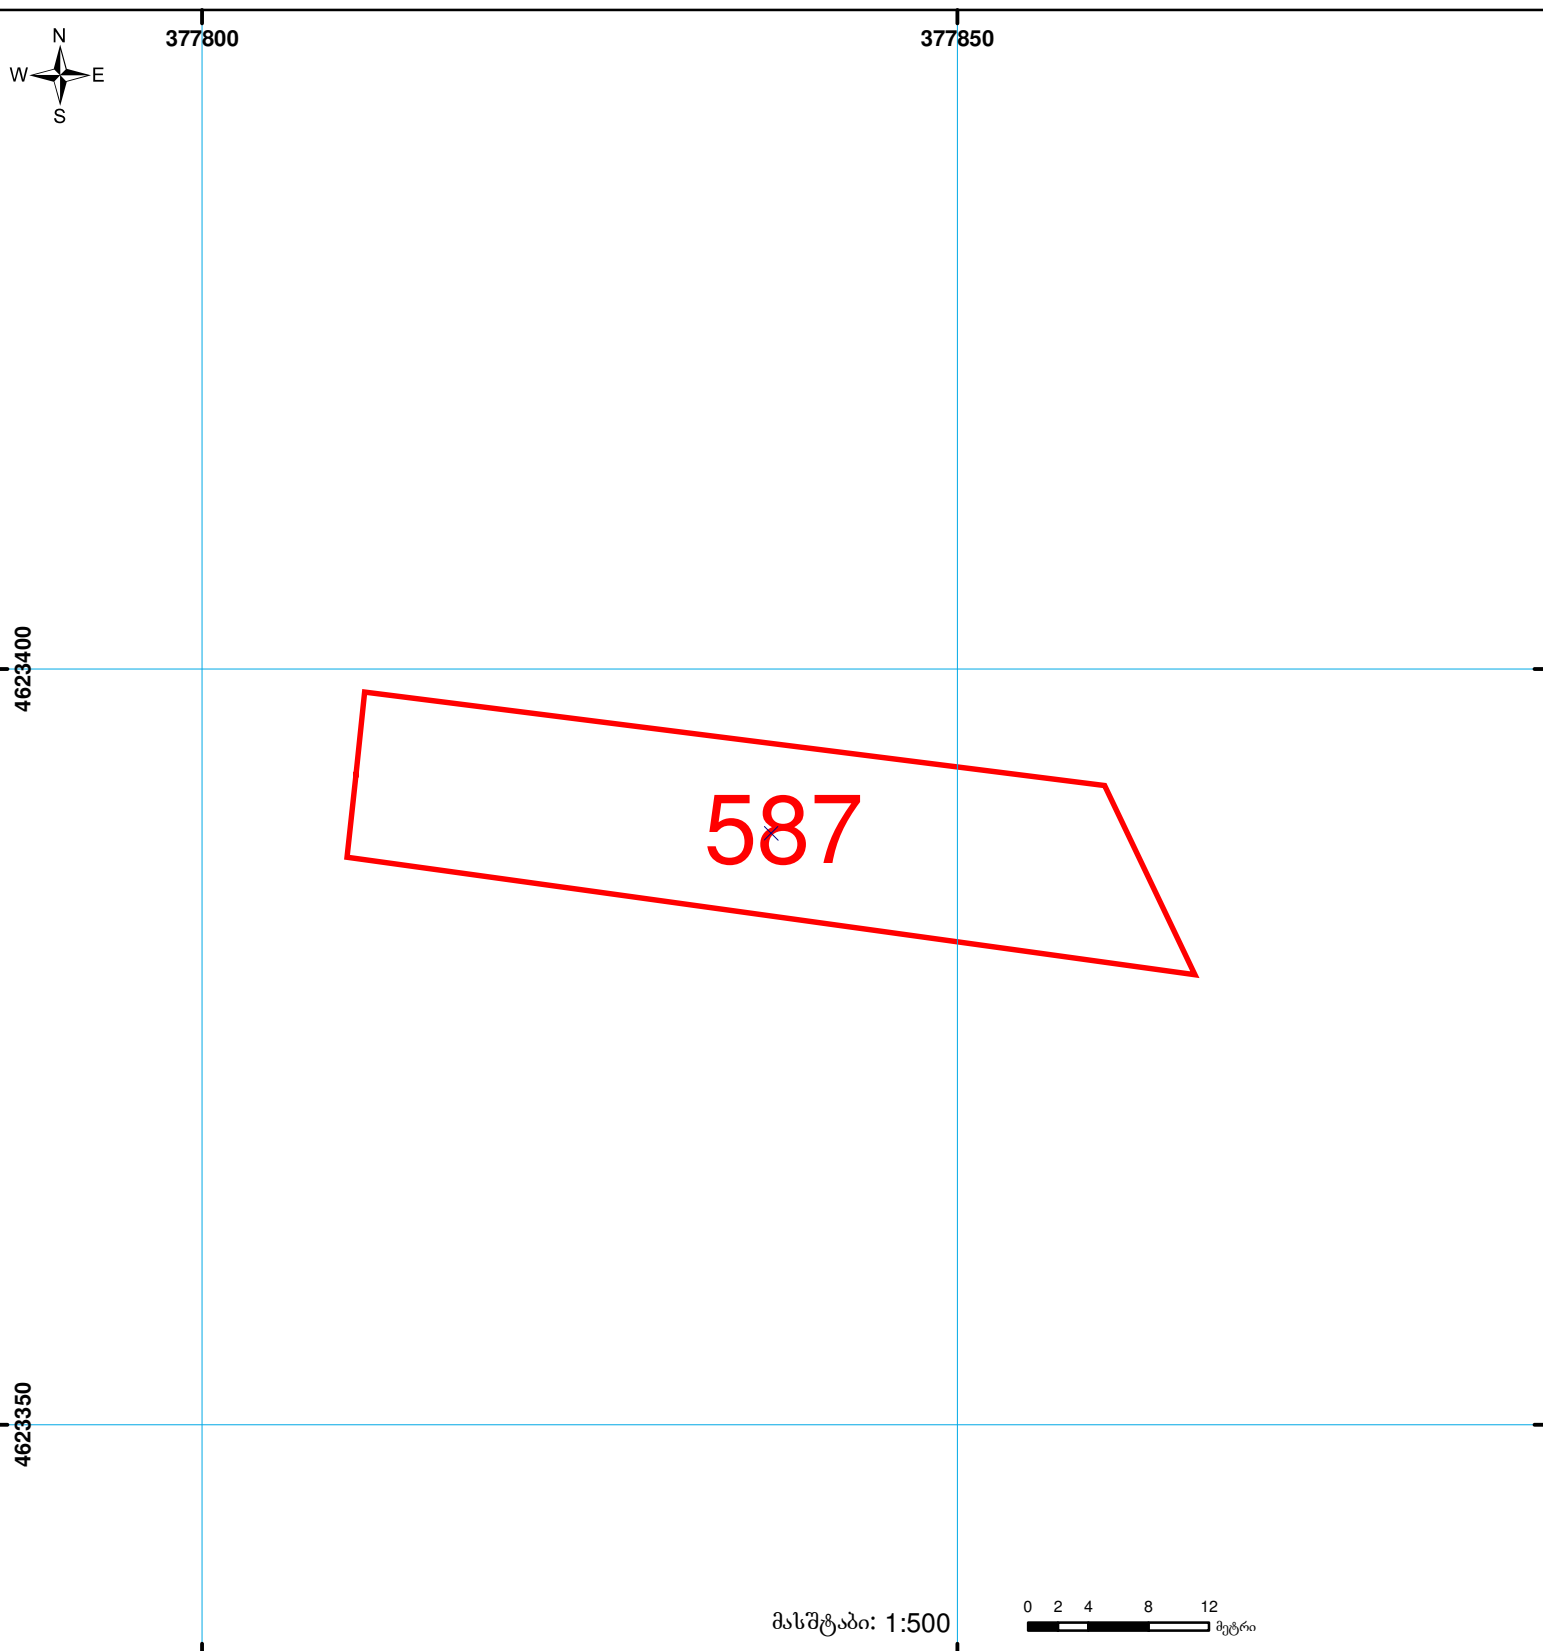

საკადასტრო გეგმა

მომზადების თარიღი: 24.06.08



01/2

შენობა-ნაგებობა,
პირობითი ნომერი/სართულიანობა



სერვოტუბი



ხაზობრივი ნაგებობა

მიწის ნაკვეთის საკადასტრო საზღვარი



მშენებარე ნაგებობა

00.0

UTM (საერთაშორისო)
სისტემის კოდები