


მიწის ნაკვეთის საკადასტრო კოდი: 34 08 72 077
 განცხადების რეგისტრაციის ნომერი: 882019091238
 მიწის ნაკვეთის ფართობი: 5000 კვ.მ.
 დანიშნულება:
 მომზადების თარიღი: 21.02.19

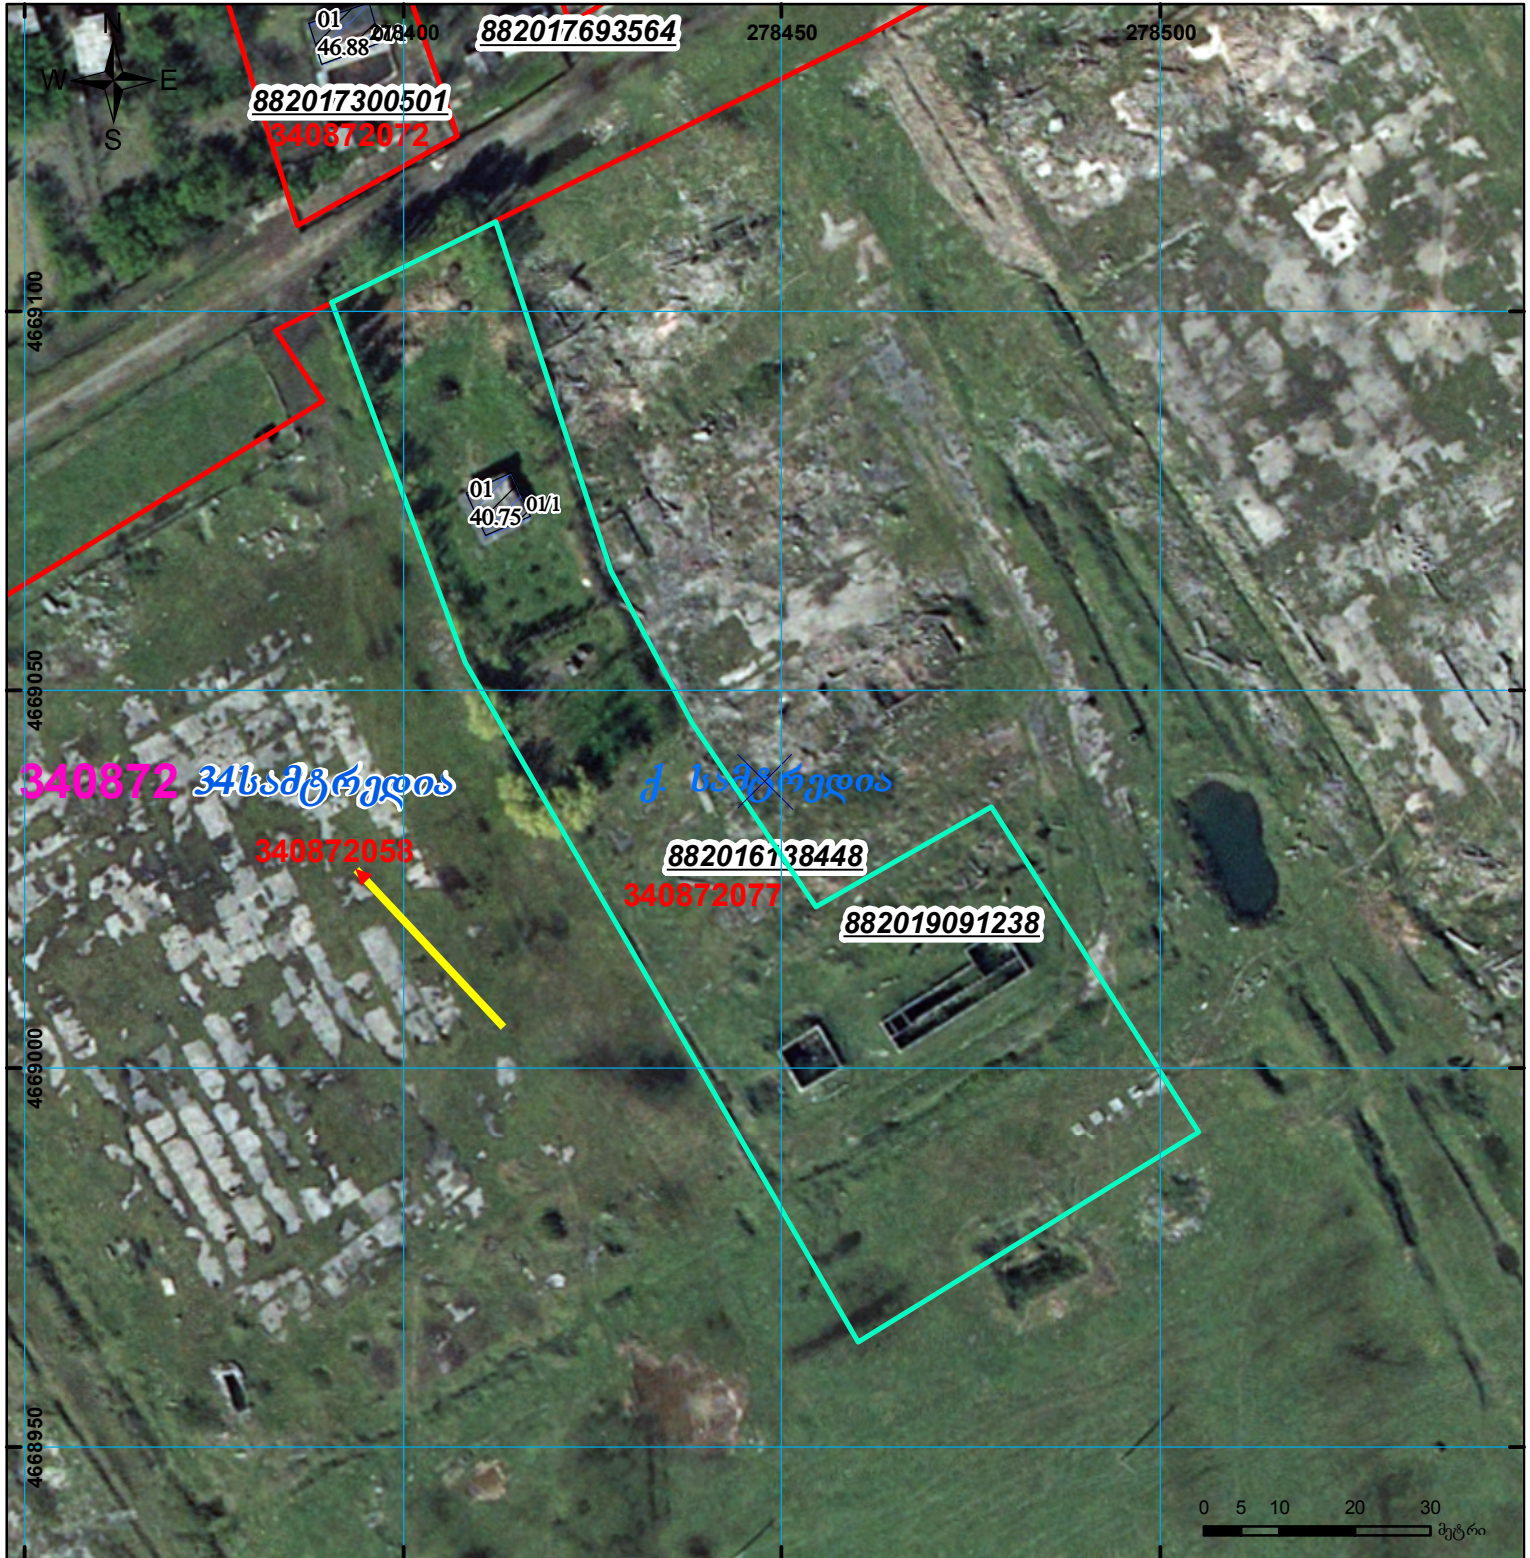

	შენიშვნა-ნაგებობა, პირობითი ნომერი/სართულიანობა		ვალდებულება		საზობრივი ნაგებობა
	მიწის ნაკვეთის საკადასტრო საზღვარი		შუენებარე ნაგებობა	მასშტაბი: 1:1,000	

00°0' UTM (საერთაშორისო) სისტემის კოორდ.