




საკადასტრო გეგმა

საქართველოს რეესტრის ეროვნული სააგენტო

საკადასტრო კოდი: **01.15.07.003.026**
განცხადების ნომერი: **882026217385**
მომზადების თარიღი: **17/03/2026**

ნაკვეთის დანიშნულება: **არასასოფლო სამეურნეო**
ფართობი: **577 კვ.მ (WGS 84 / UTM zone 38N)**
ვალდებულების ფართობი: **25 კვ.მ (WGS 84 / UTM zone 38N)**

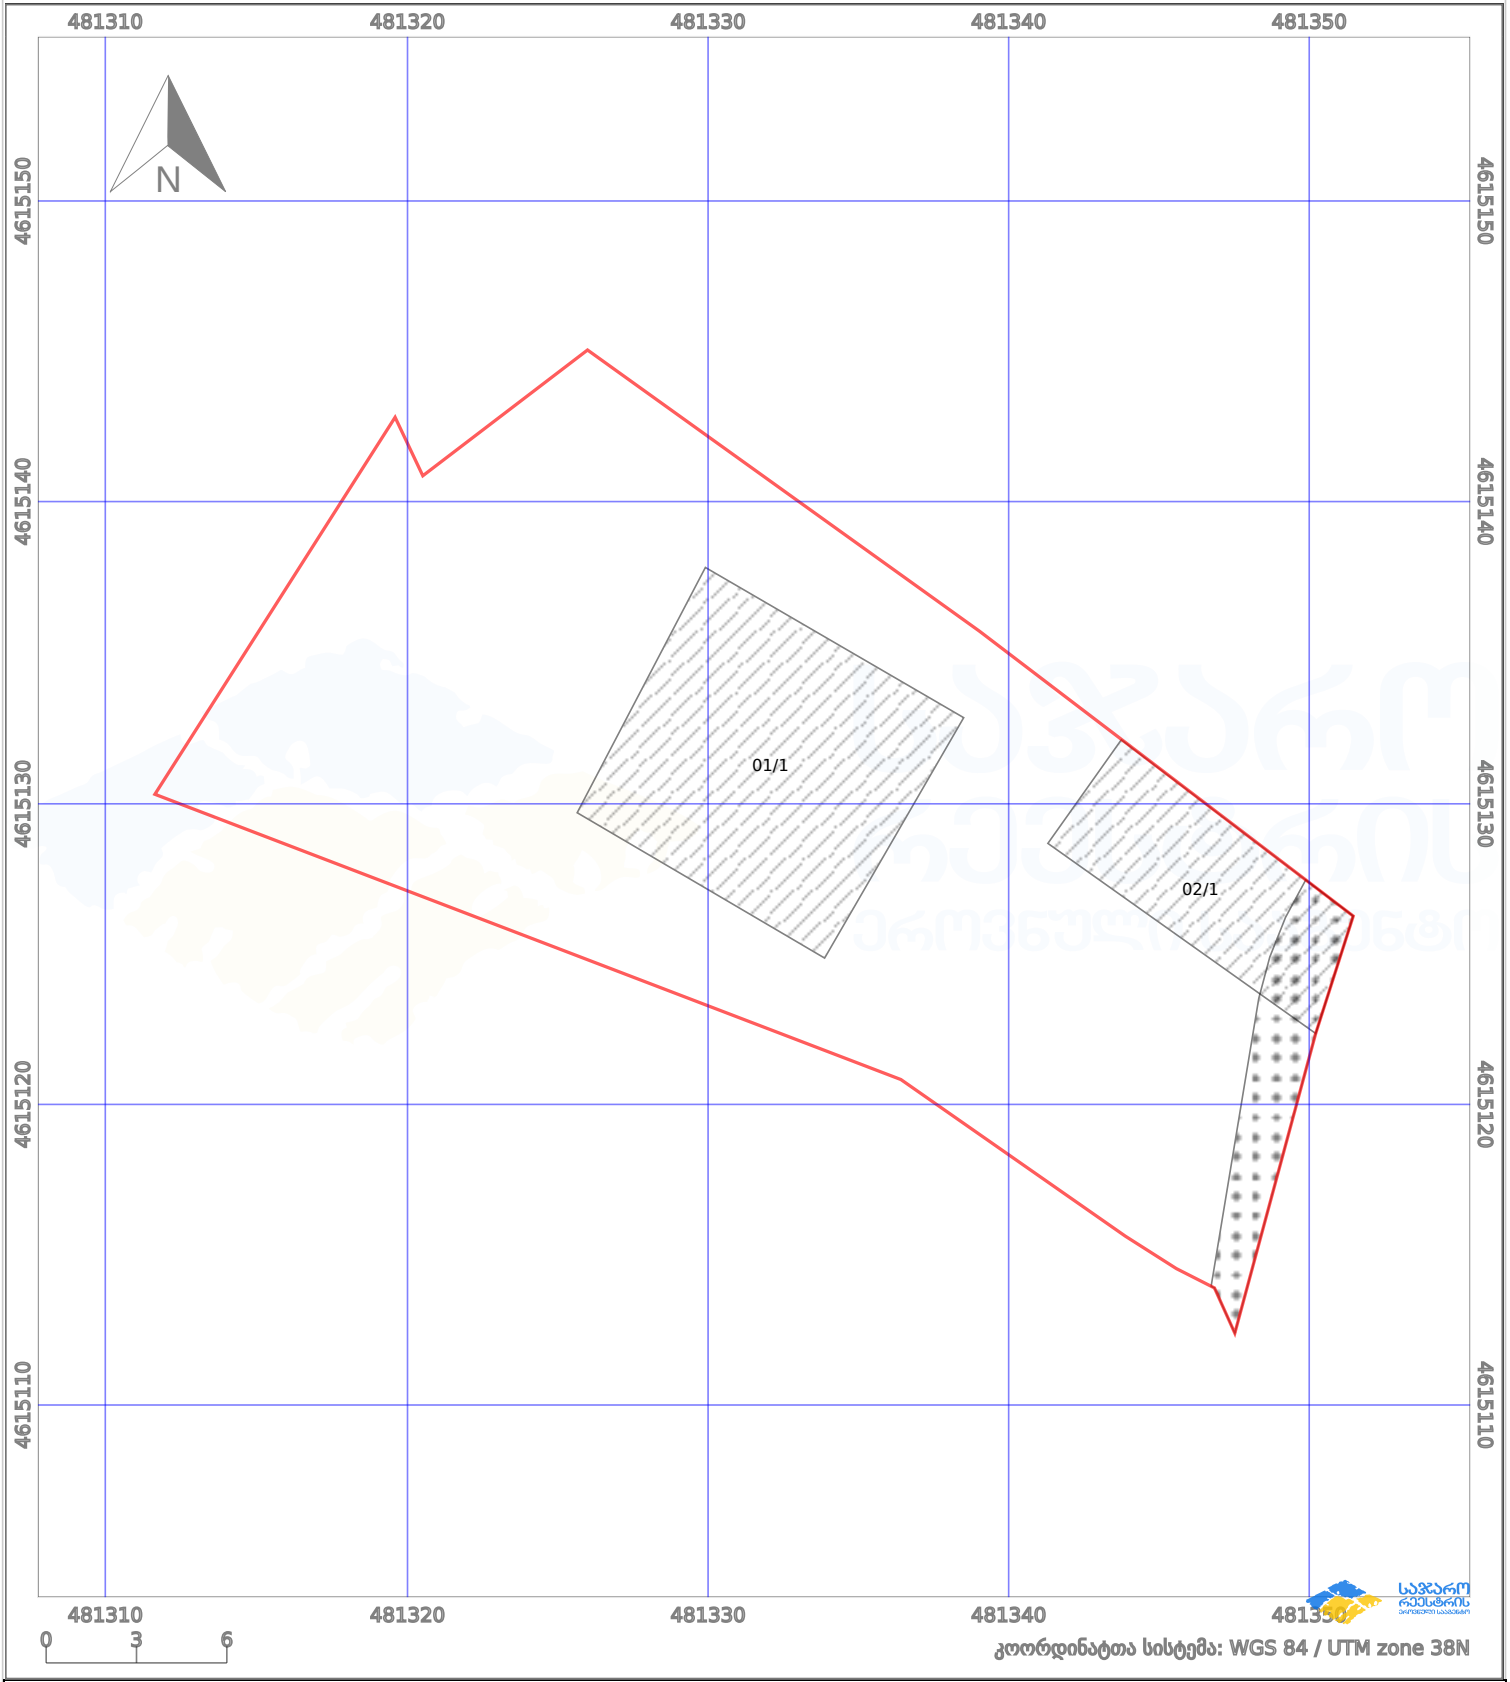

პირობითი აღნიშვნები:

| | | | | | | | | |
|--|-------------------------|--|--------------------|--|------|--------------------|--|---------------------|
| | ნაკვეთის საზღვარი | | მშენებარე ნაგებობა | | 02/4 | აშენებული ნაგებობა | | მინისქვეშა ნაგებობა |
| | საზოგადოებრივი ნაგებობა | | ტყის ფონდი | | | ვალდებულება | | ქარსაფარი ბოლი |