



# საკადასტრო გეგმა

საჯარო რეგისტრის ეროვნული  
სააგენტო

საკადასტრო კოდი:

72.16.36.026

განცხადების ნომერი:

882024505315

მომზადების თარიღი:


16/04/2024

ნაკვეთის დანიშნულება:

ფართობი:

არასასოფლო სამეურნეო

500 კვ.მ (WGS 84 / UTM zone 38N)

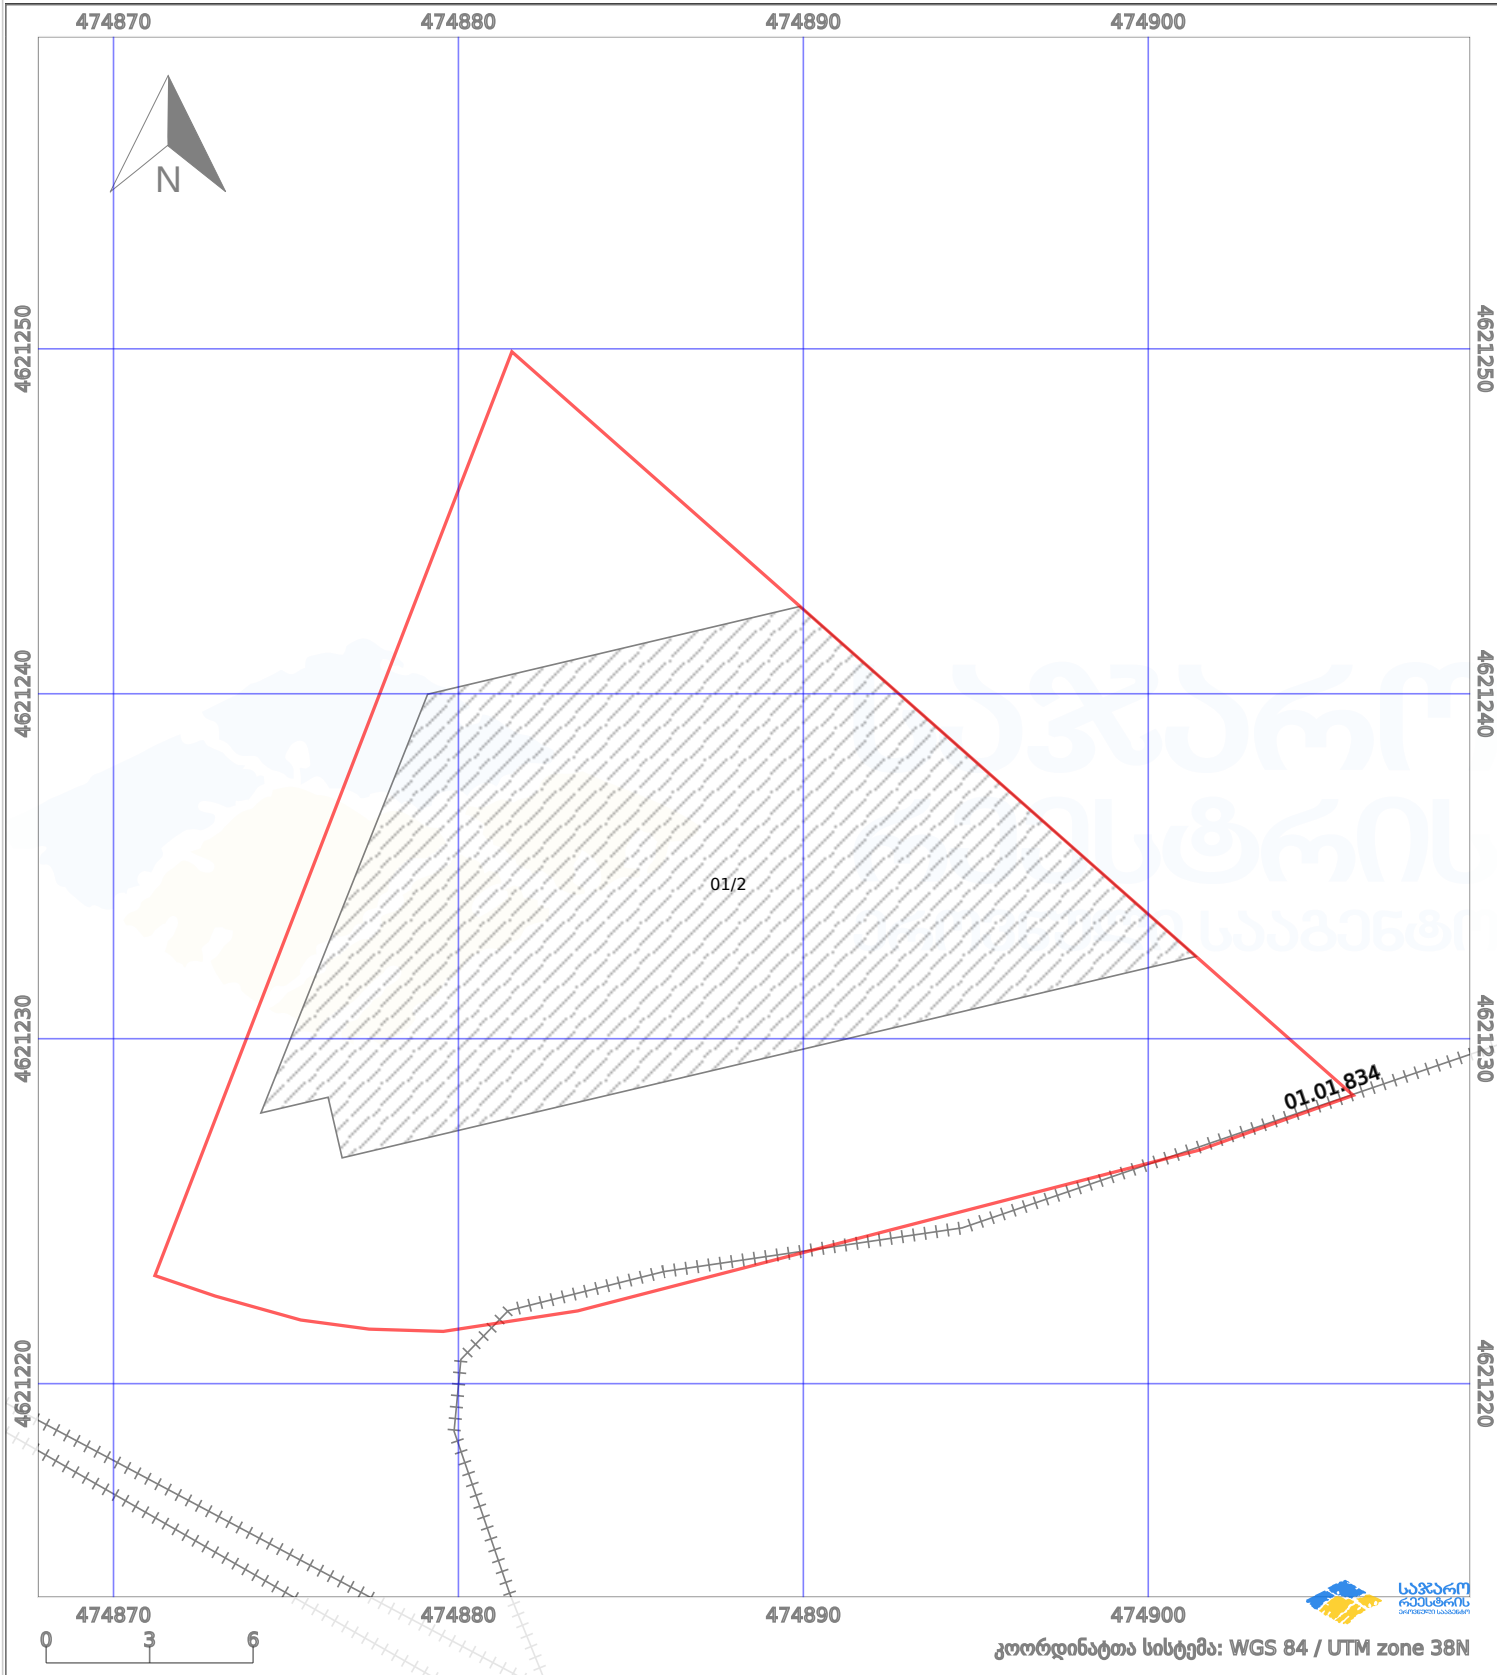

პირობითი აღნიშვნები:

|  |                         |  |                    |  |                    |  |                     |
|--|-------------------------|--|--------------------|--|--------------------|--|---------------------|
|  | ნაკვეთის საზღვარი       |  | მშენებარე ნაგებობა |  | აშენებული ნაგებობა |  | მიწისქვეშა ნაგებობა |
|  | საზოგადოებრივი ნაგებობა |  | ტყის ფონდი         |  | ვალდებულება        |  | ქარსაფარი ბოლი      |