



# საკადასტრო გეგმა

საჯარო რეესტრის ეროვნული  
სააგენტო

საკადასტრო კოდი: **27.15.47.300**

ნაკვეთის დანიშნულება:

სასოფლო-სამეურნეო


განცხადების ნომერი: **882015591344**

ფართობი:

**2804 კვ.მ (WGS 84 / UTM zone 38N)**

**2803 კვ.მ (WGS 84 / UTM zone 37N)**

მომზადების თარიღი: **22/10/2015**

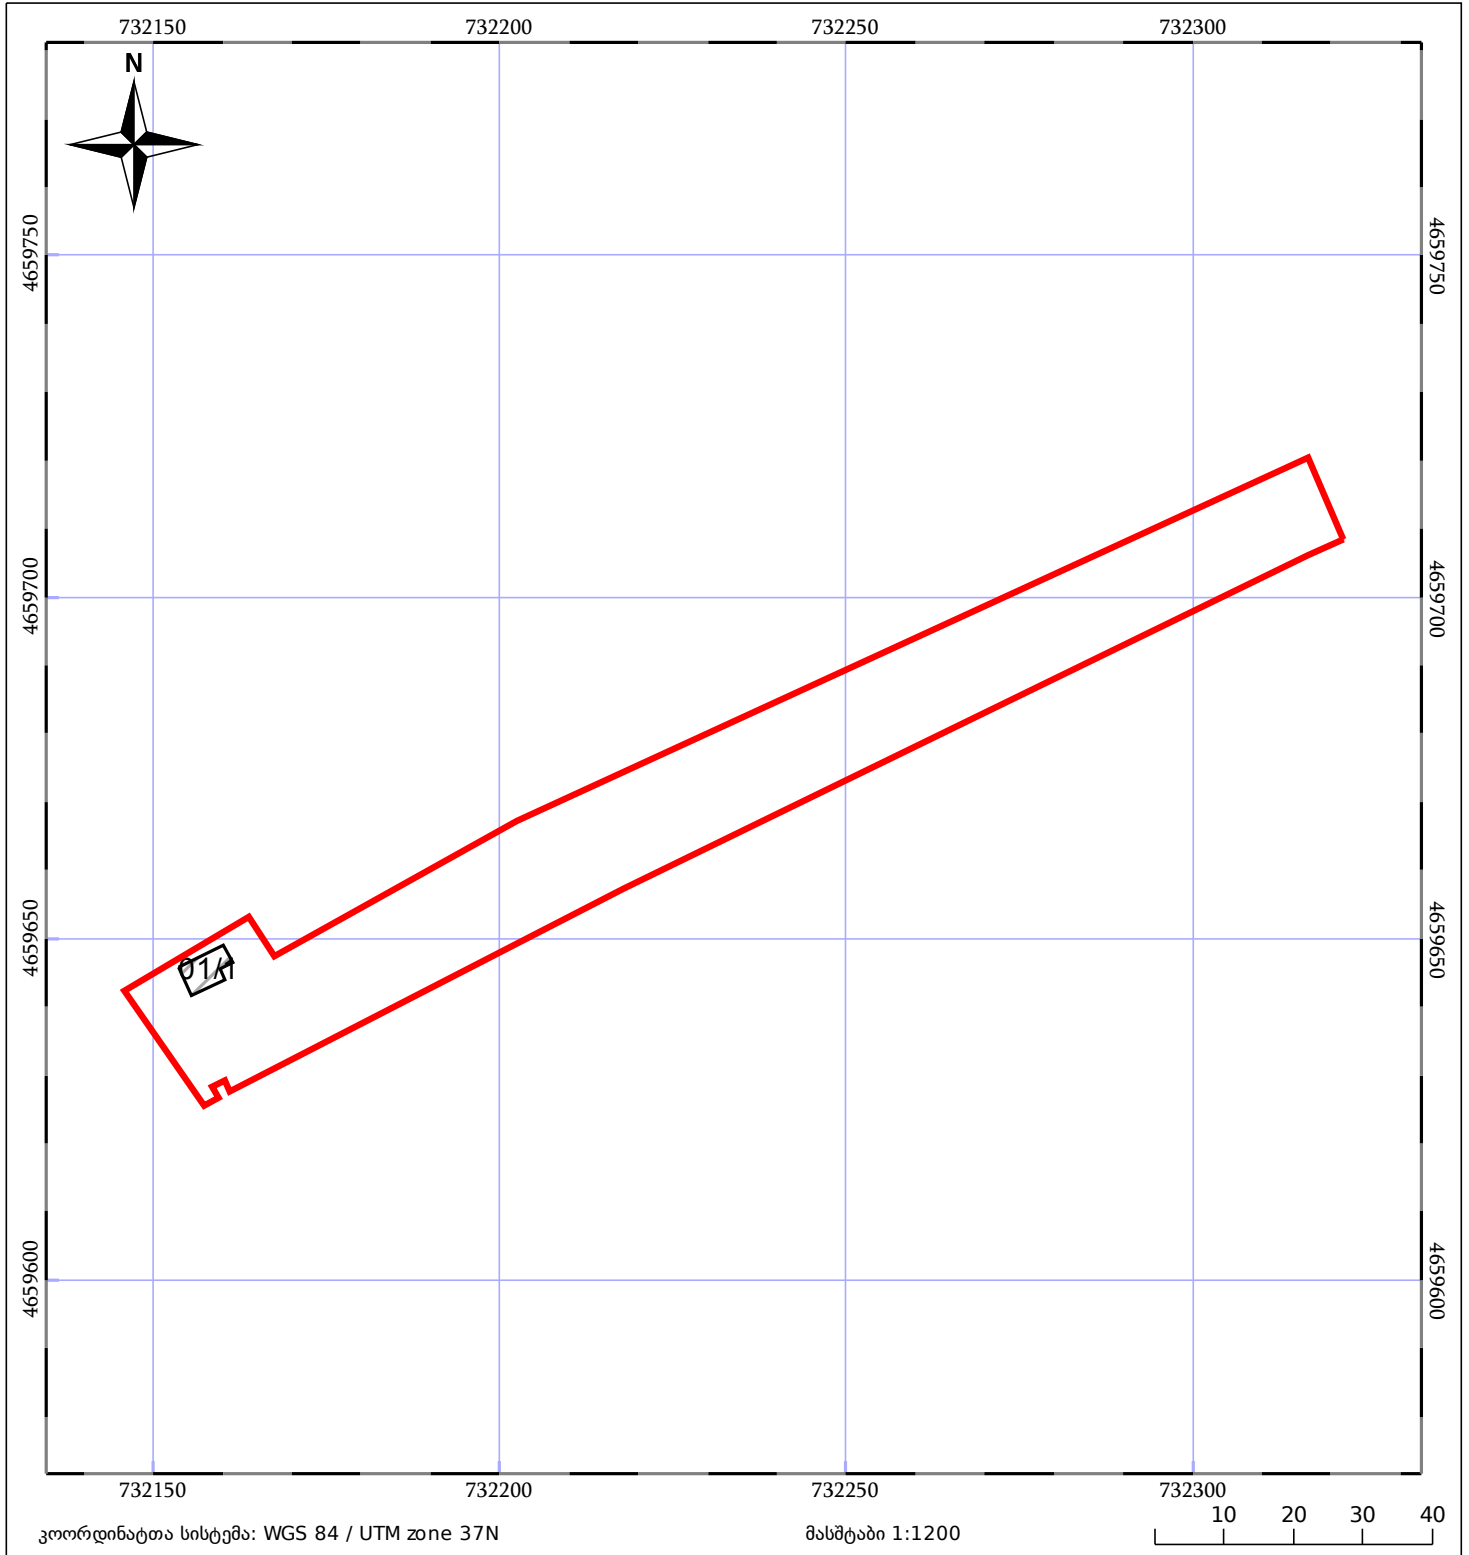

ნაკვეთის საკადასტრო საზღვარი	ხაზოვანი ნაგებობა	ტყის ფონდი
შენობა/ნაგებობა	მშენებარე ნაგებობა	ვალდებულება