




# ბლოკის გეგმა

საჯარო რეესტრის ეროვნული სააგენტო

ბლოკის საკადასტრო კოდი: **55.02.51.058**

მომზადების თარიღი: **08/06/2018**

განცხადების ნომერი: **892017241859**

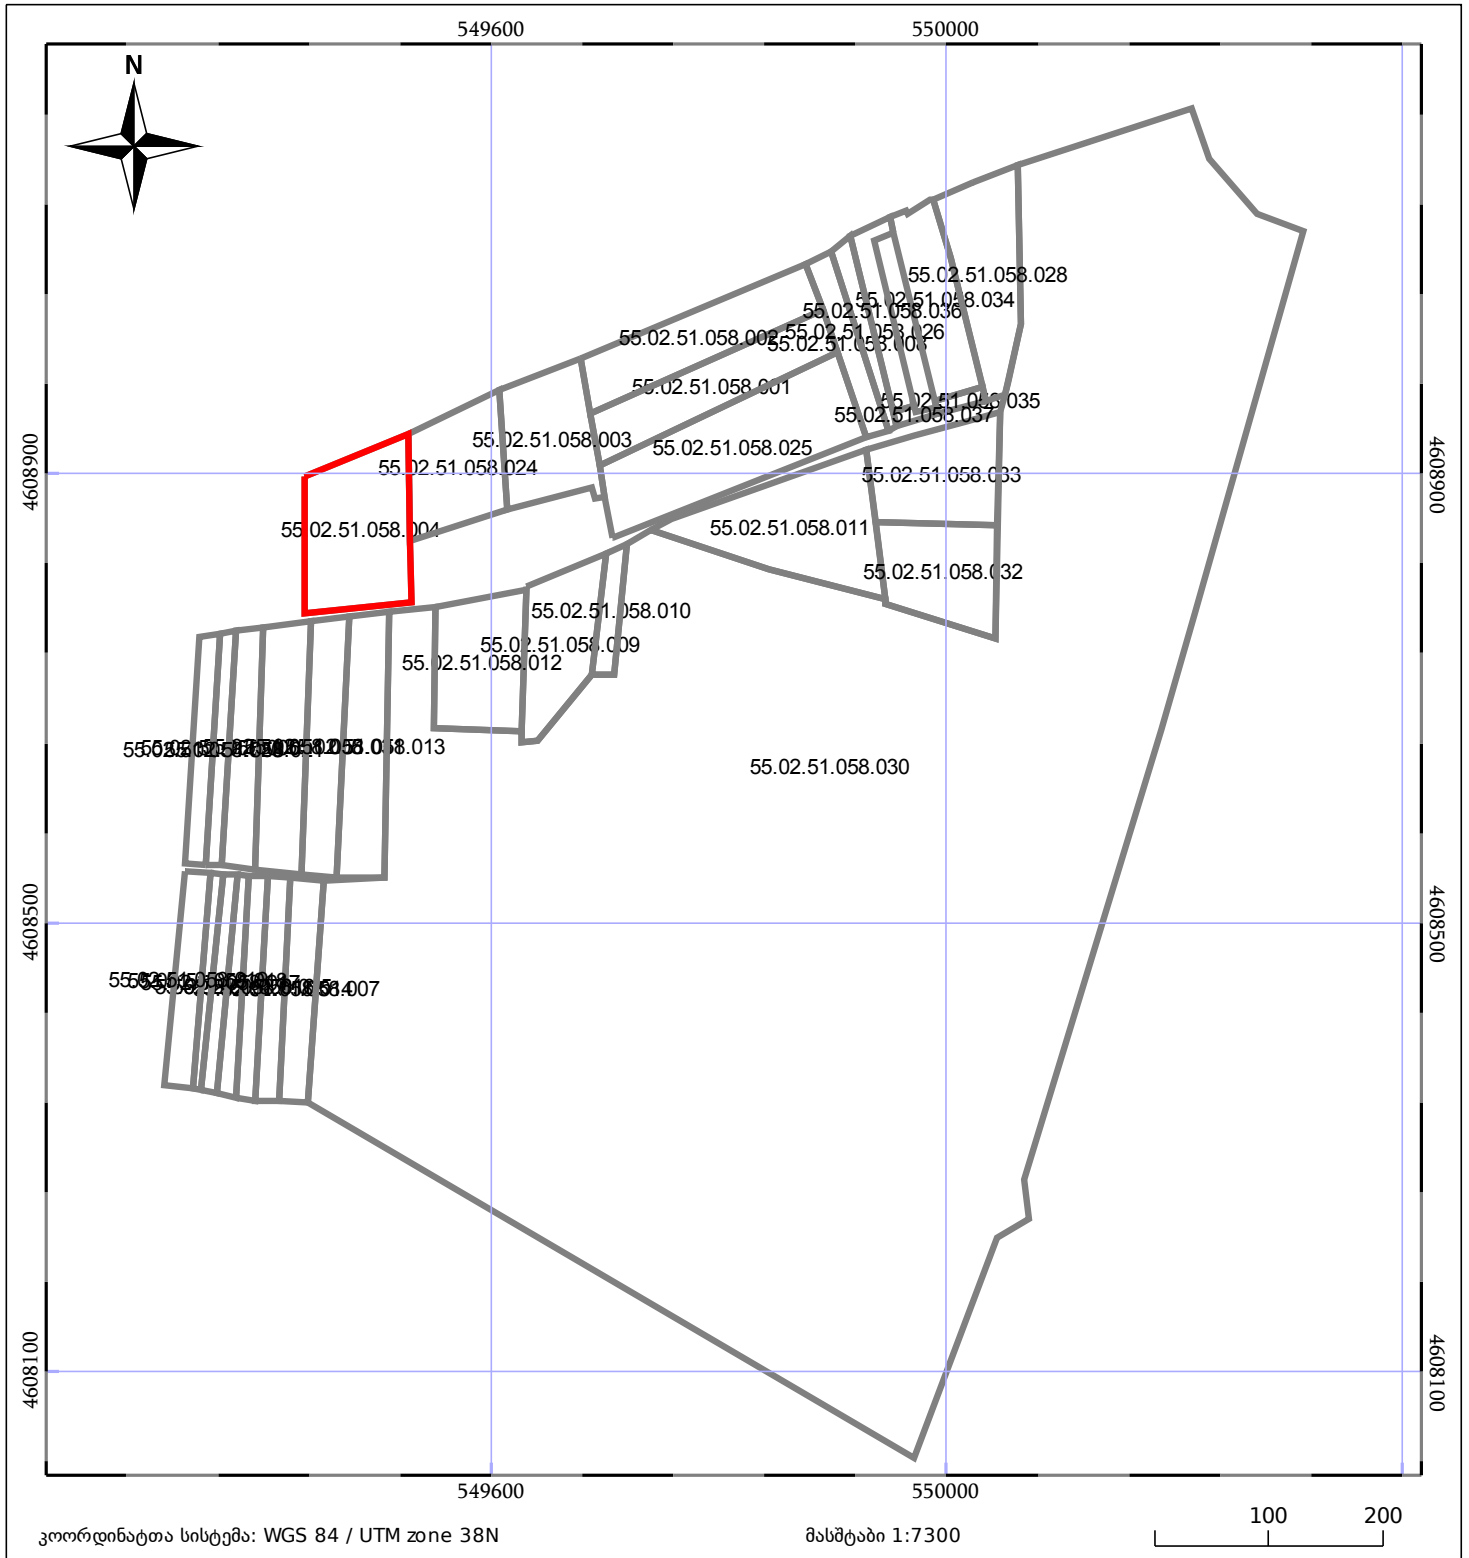

მშენებარე ნაგებობა	შენობა/ნაგებობა
ნაკვეთის საკადასტრო საზღვარი	ბლოკის საკადასტრო ფენა