




საგარეო სასამართლო
საჯარო რეგისტრაციის ეროვნული სააგენტო

საკადასტრო გეგმა

საგარეო რეგისტრაციის
ეროვნული სააგენტო

მიწის ნაკვეთის საკადასტრო კოდი: 01.72.14.002.965
განცხადების რეგისტრაციის ნომერი 882010716635
მიწის ნაკვეთის ფართობი: 1500 კვ.მ.
დანიშნულება: სასოფლო-სამეურნეო
მომზადების თარიღი 28.07.10

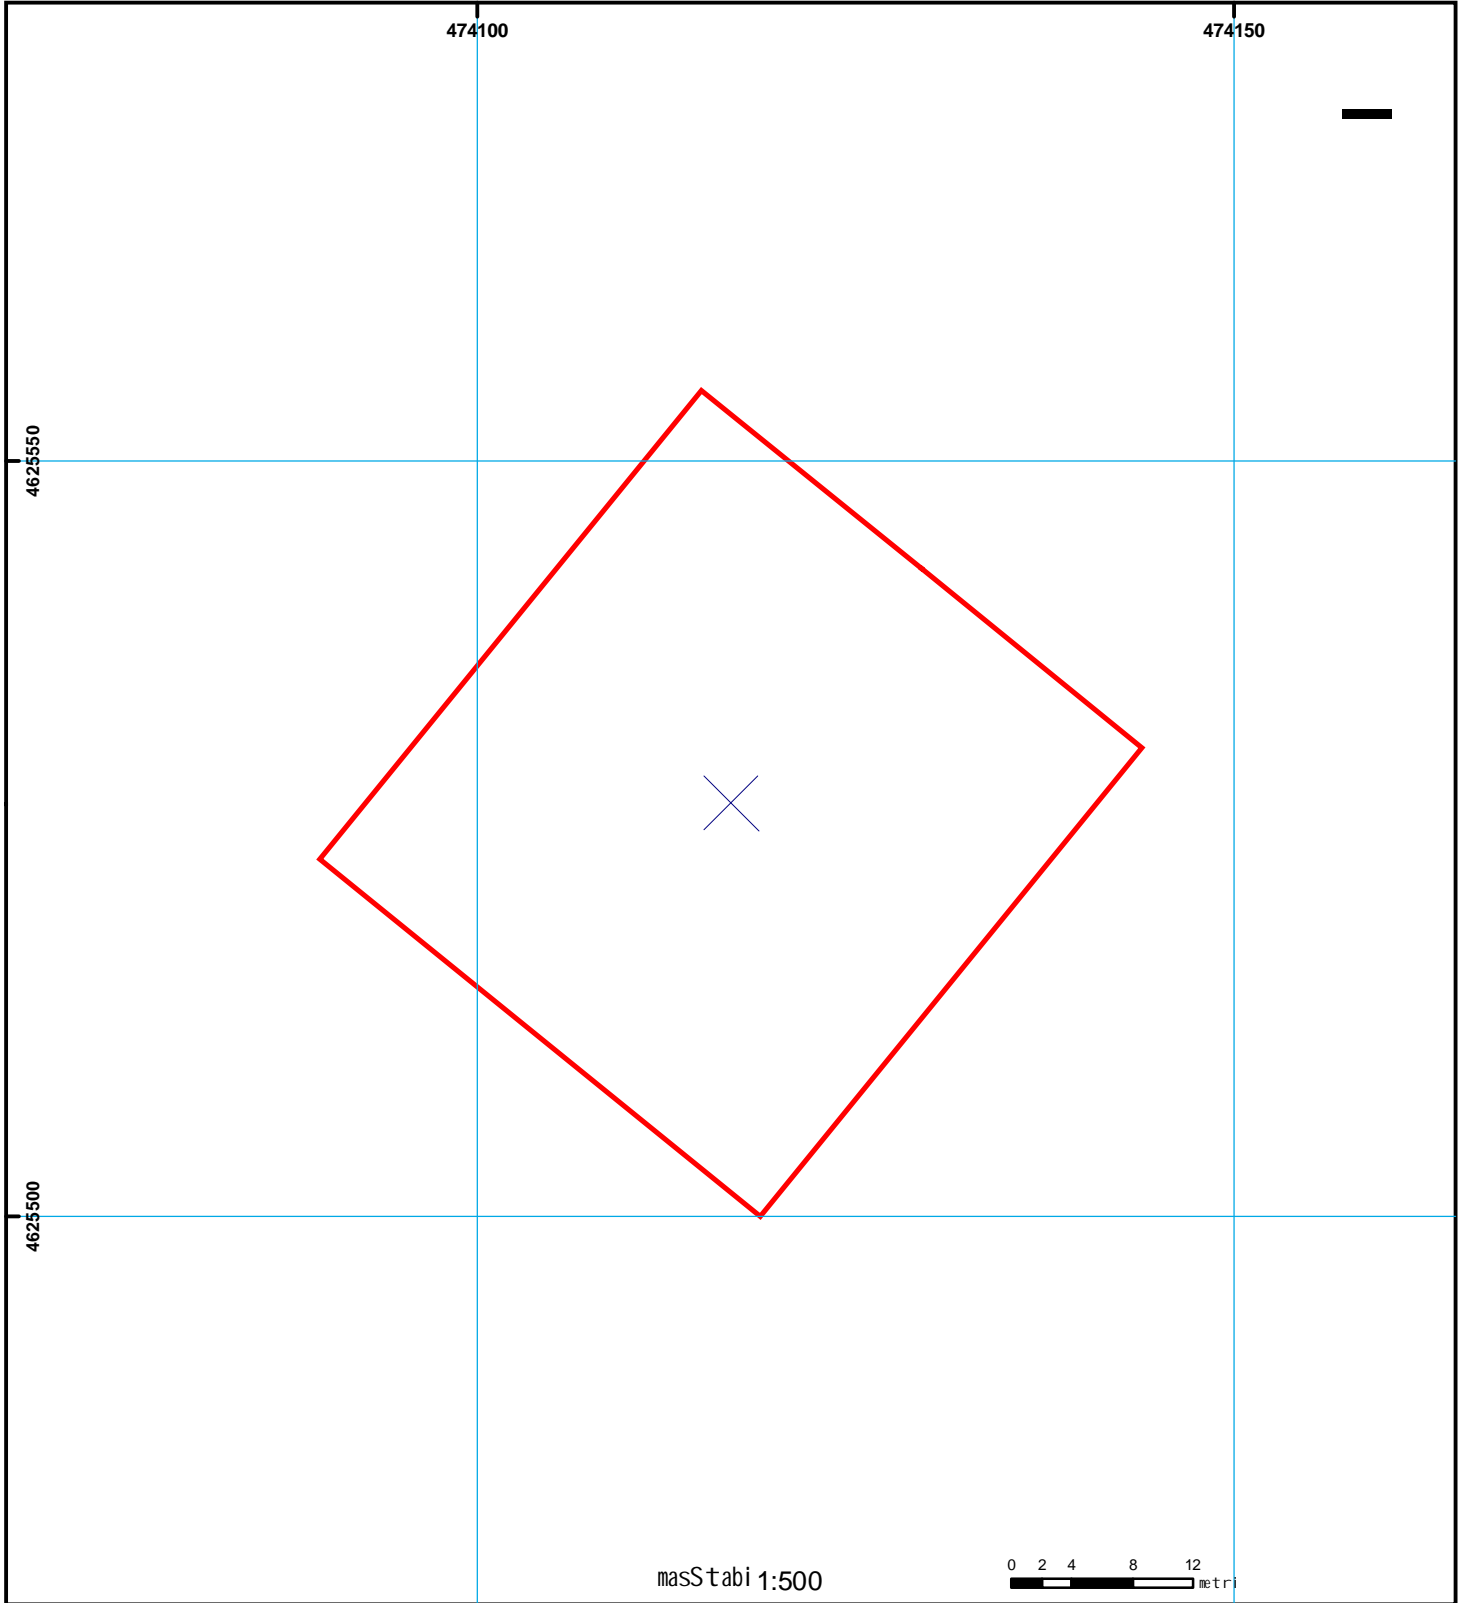

Senoba-nageboba, pirobiTi nomeri/sarTul ianoba	val debul eba	xazobrivi nageboba	UTM (საერთაშორისო) სისტემის კოორდ.
მიწის ნაკვეთის საკადასტრო საზღვარი	მსენებარე ნაგებობა	მიწის სვეტის ნაგებობა	