



# საკადასტრო გეგმა

საჯარო რეესტრის ეროვნული  
სააგენტო

საკადასტრო კოდი: **72.06.18.131.1008**

ნაკვეთის დანიშნულება:


**სასოფლო-სამეურნეო**

განცხადების ნომერი: **882026237123**

ფართობი:

**730 კვ.მ (WGS 84 / UTM zone 38N)**

მომზადების თარიღი: **24/03/2026**

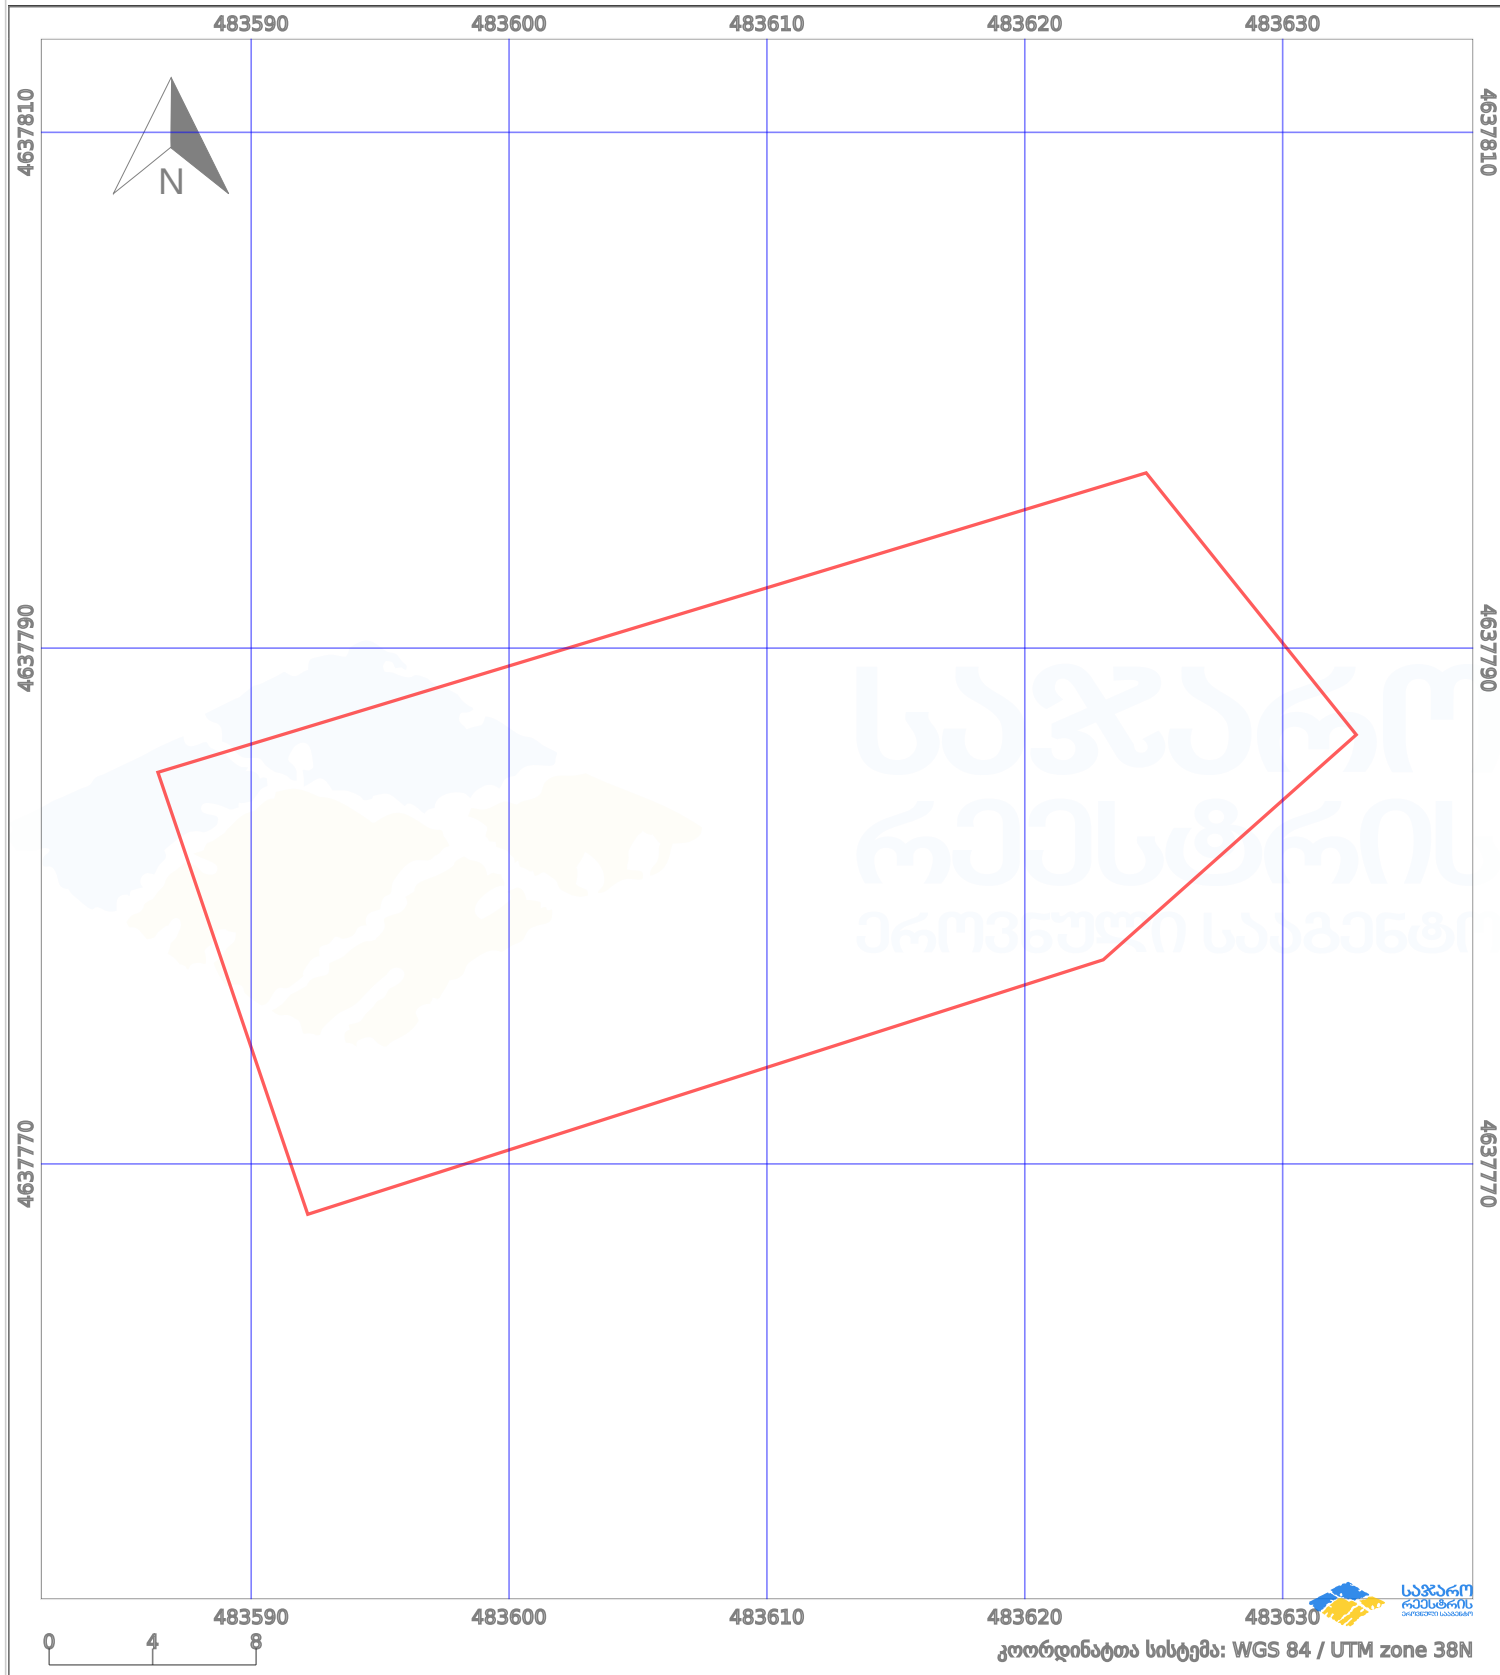

პირობითი აღნიშვნები:

	ნაკვეთის საზღვარი		მშენებარე ნაგებობა		ამენებული ნაგებობა		მინისქვეშა ნაგებობა
	საზომრივი ნაგებობა		ტყის ფონდი		ვალდებულება		ქარსაფარი ბოლი