



საკადასტრო გეგმა

საქართველოს ეროვნული სააგენტო

საკადასტრო კოდი:

73.10.23.217

ნაკვეთის დანიშნულება:

სასოფლო-სამეურნეო(საკარმიდამო)

განცხადების ნომერი:


892024693523

ფართობი:

2500 კვ.მ (WGS 84 / UTM zone 38N)

მომზადების თარიღი:

23/03/2026

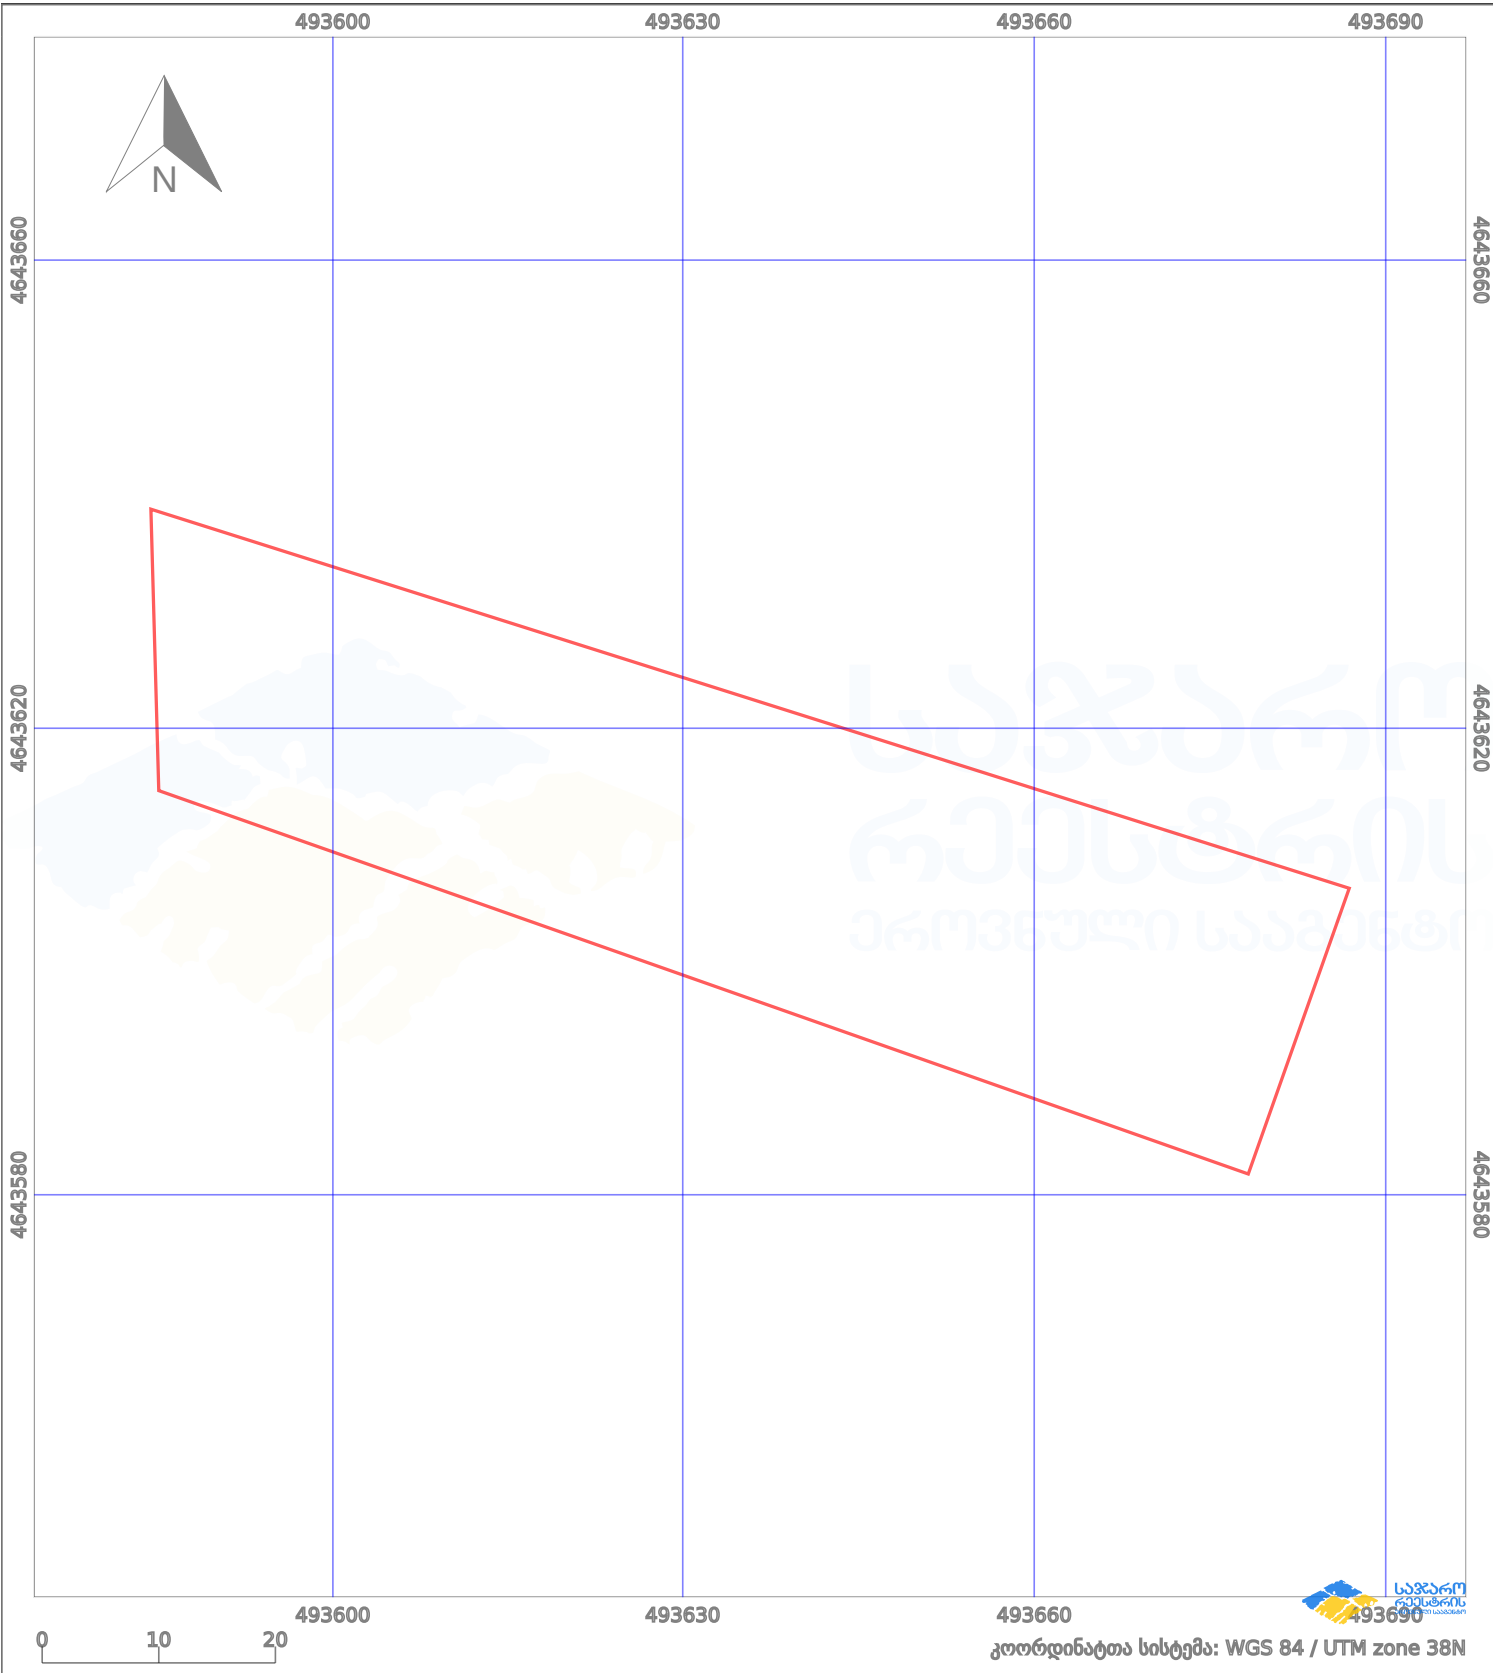

პირობითი აღნიშვნები:

- | | | | | | | | |
|--|-------------------------|--|--------------------|--|--------------------|--|---------------------|
| | ნაკვეთის საზღვარი | | მშენებარე ნაგებობა | | აშენებული ნაგებობა | | მინისქვეშა ნაგებობა |
| | საზოგადოებრივი ნაგებობა | | ტყის ფონდი | | ვალდებულება | | ქარსაფარი ბოლი |