



საკადასტრო გეგმა

საჯარო რეესტრის ეროვნული
სააგენტო

საკადასტრო კოდი:

05.28.62.028

ნაკვეთის დანიშნულება:

არასასოფლო სამეურნეო

განცხადების ნომერი:

882025567120


ფართობი:

643 კვ.მ (WGS 84 / UTM zone 38N)

642 კვ.მ (WGS 84 / UTM zone 37N)

მომზადების თარიღი:

29/05/2025

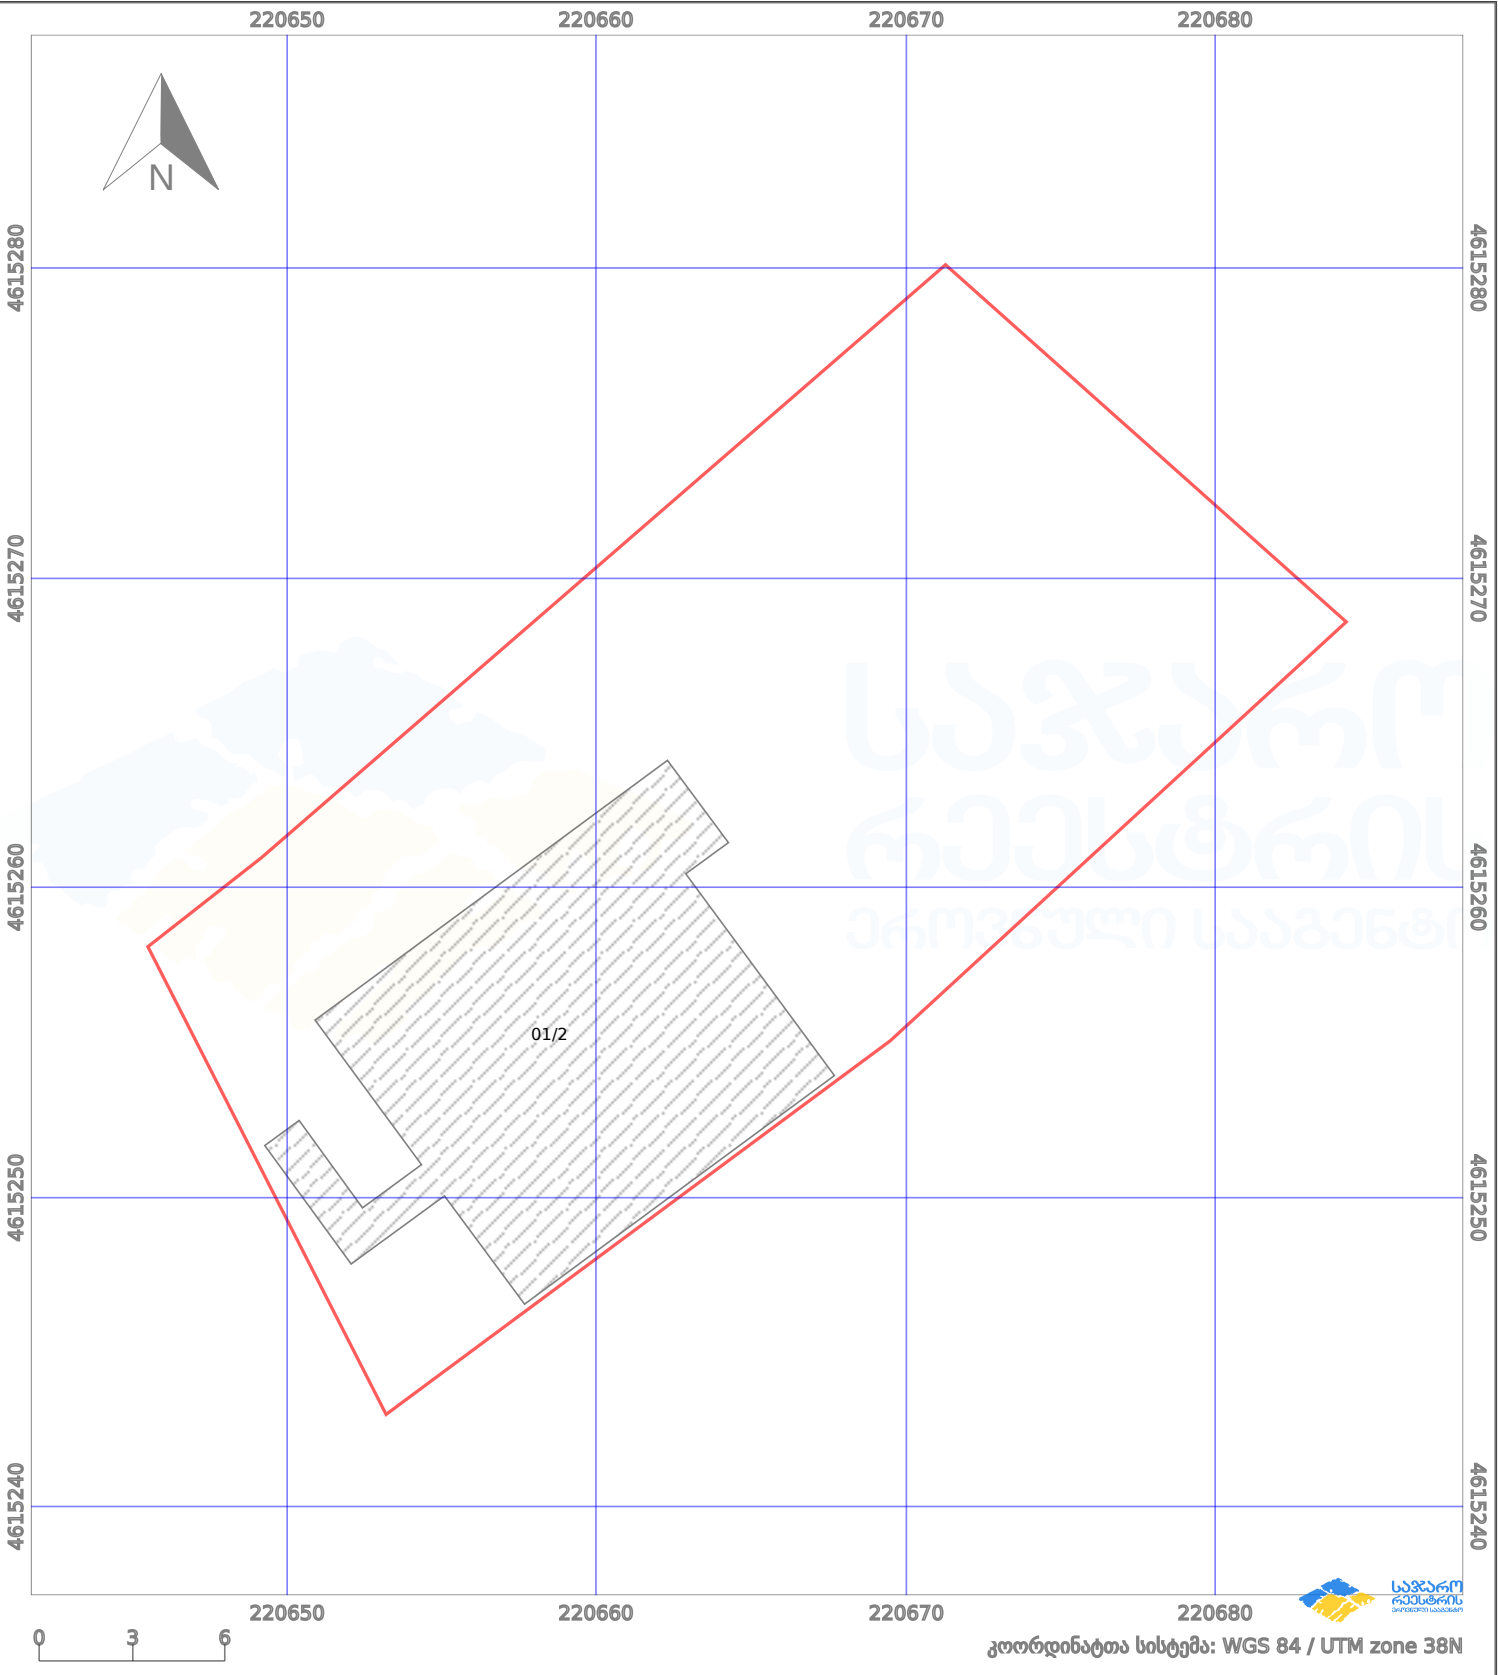

პირობითი აღნიშვნები:					
ნაკვეთის საზღვარი	მშენებარე ნაგებობა	02/4	აშენებული ნაგებობა	მიწისქვეშა ნაგებობა	
საზოგადოებრივი ნაგებობა	ტყის ფონდი		ვალდებულება	ქარსაფარი ბოლი	