




საჯარო რეგისტრის
ეროვნული სააგენტო

საქართველოს იუსტიციის მინისტრო
საჯარო რეგისტრის ეროვნული სააგენტო
საკადასტრო გეგმა

მიწის ნაკვეთის საკადასტრო კოდი: 01.72.14.009.266
განცხადების რეგისტრაციის ნომერი 882010723215
მიწის ნაკვეთის ფართობი: 900 კვ.მ.
დანიშნულება: არასასოფლო-სამეურნეო
მომზადების თარიღი 05.08.10

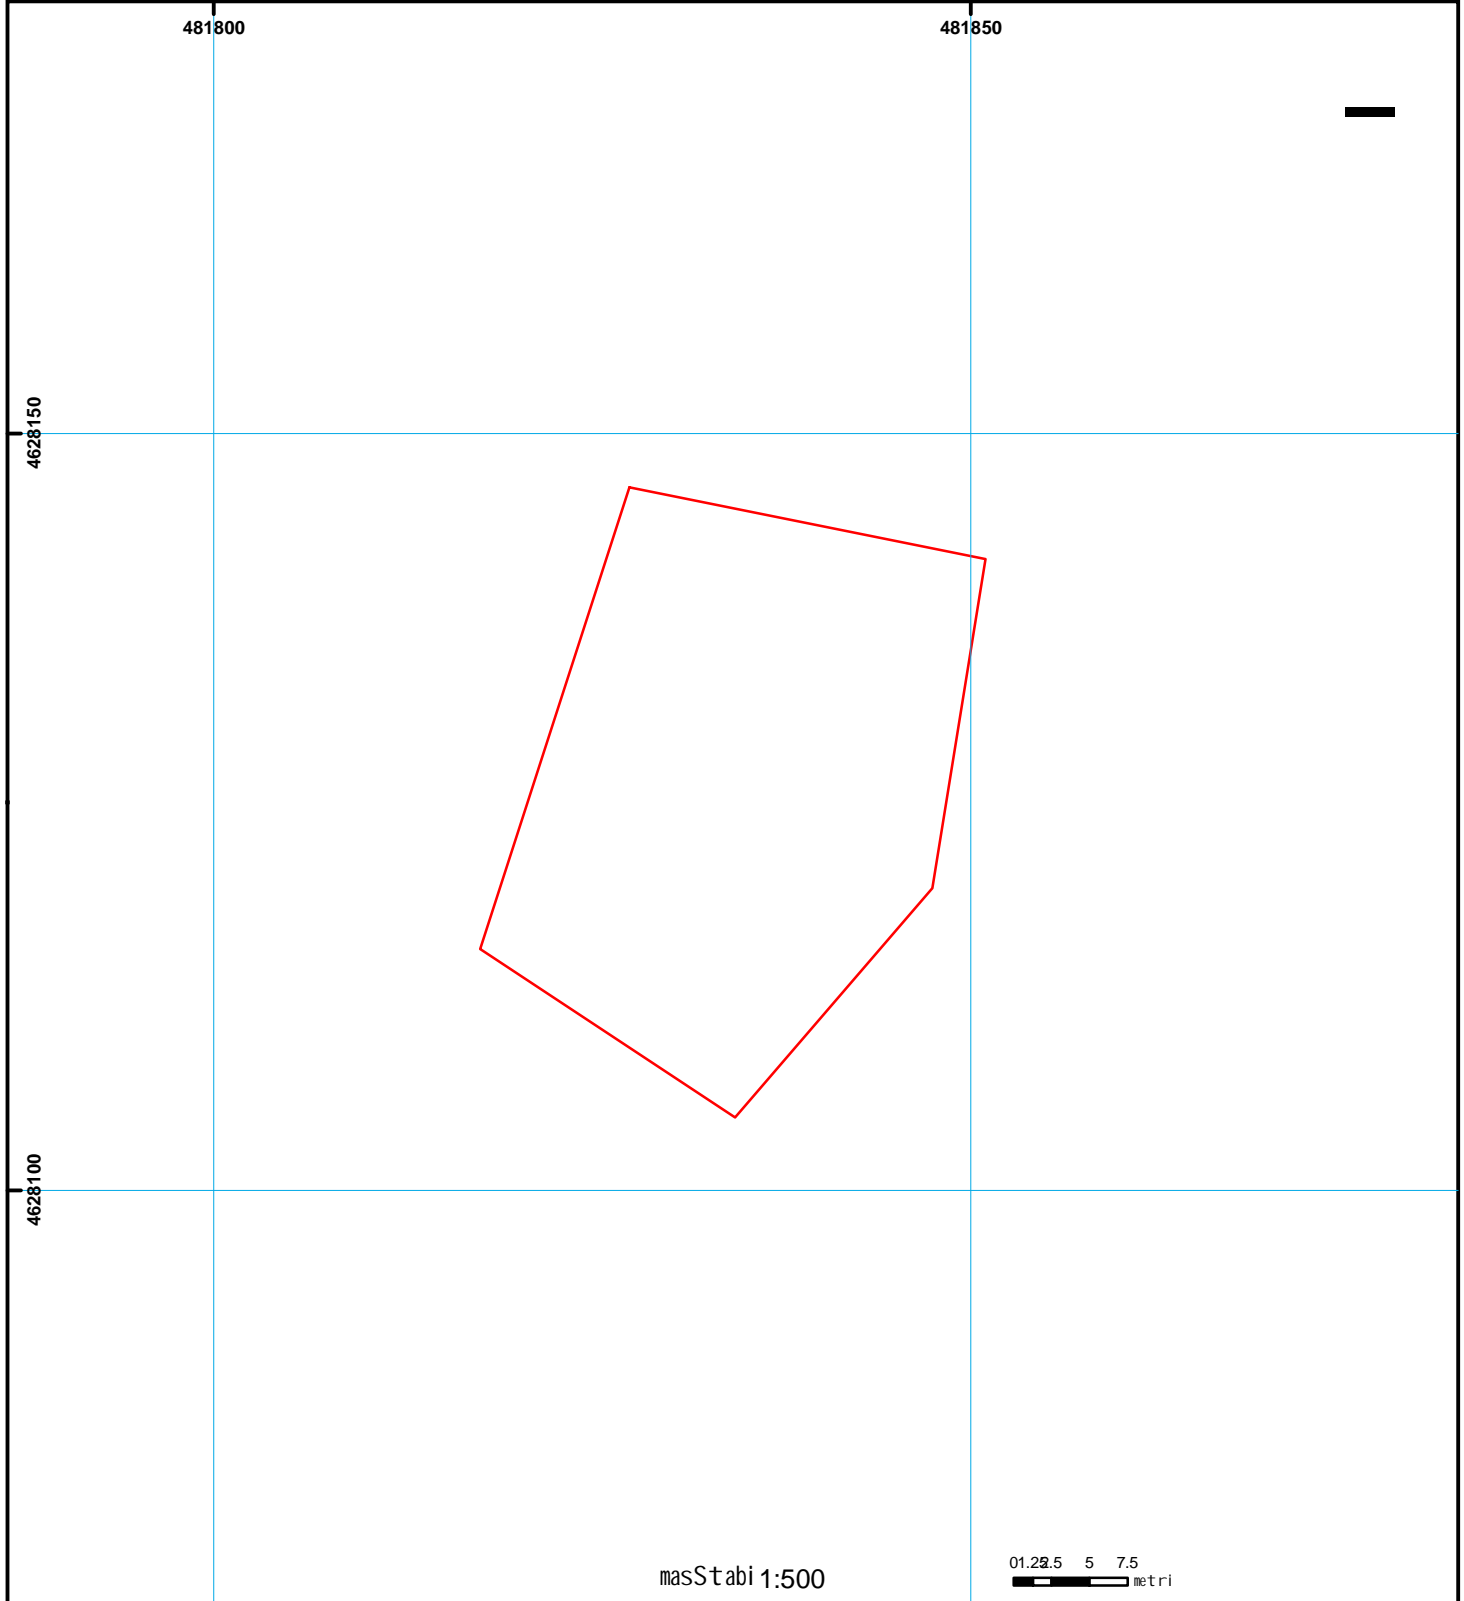

- | | | | | | | |
|--|--|--|--------------------|--|----------------------|---|
| | Senoba-nageboba,
პირობითი ნომერი/სართულიანობა | | ვალდებულება | | ხაზობრივი ნაგებობა | 00° 00' 00" (საერთაშორისო)
UTM სისტემის კოორდ. |
| | მიწის ნაკვეთის საკადასტრო საზღვარი | | მსენებარე ნაგებობა | | მიწისკვეთის ნაგებობა | |