



საკადასტრო გეგმა

საჯარო რეესტრის ეროვნული
სააგენტო

საკადასტრო კოდი: **72.09.36.501**

ნაკვეთის დანიშნულება:


სასოფლო-სამეურნეო

განცხადების ნომერი: **882021429558**

ფართობი:

1937 კვ.მ (WGS 84 / UTM zone 38N)

მომზადების თარიღი: **08/02/2024**

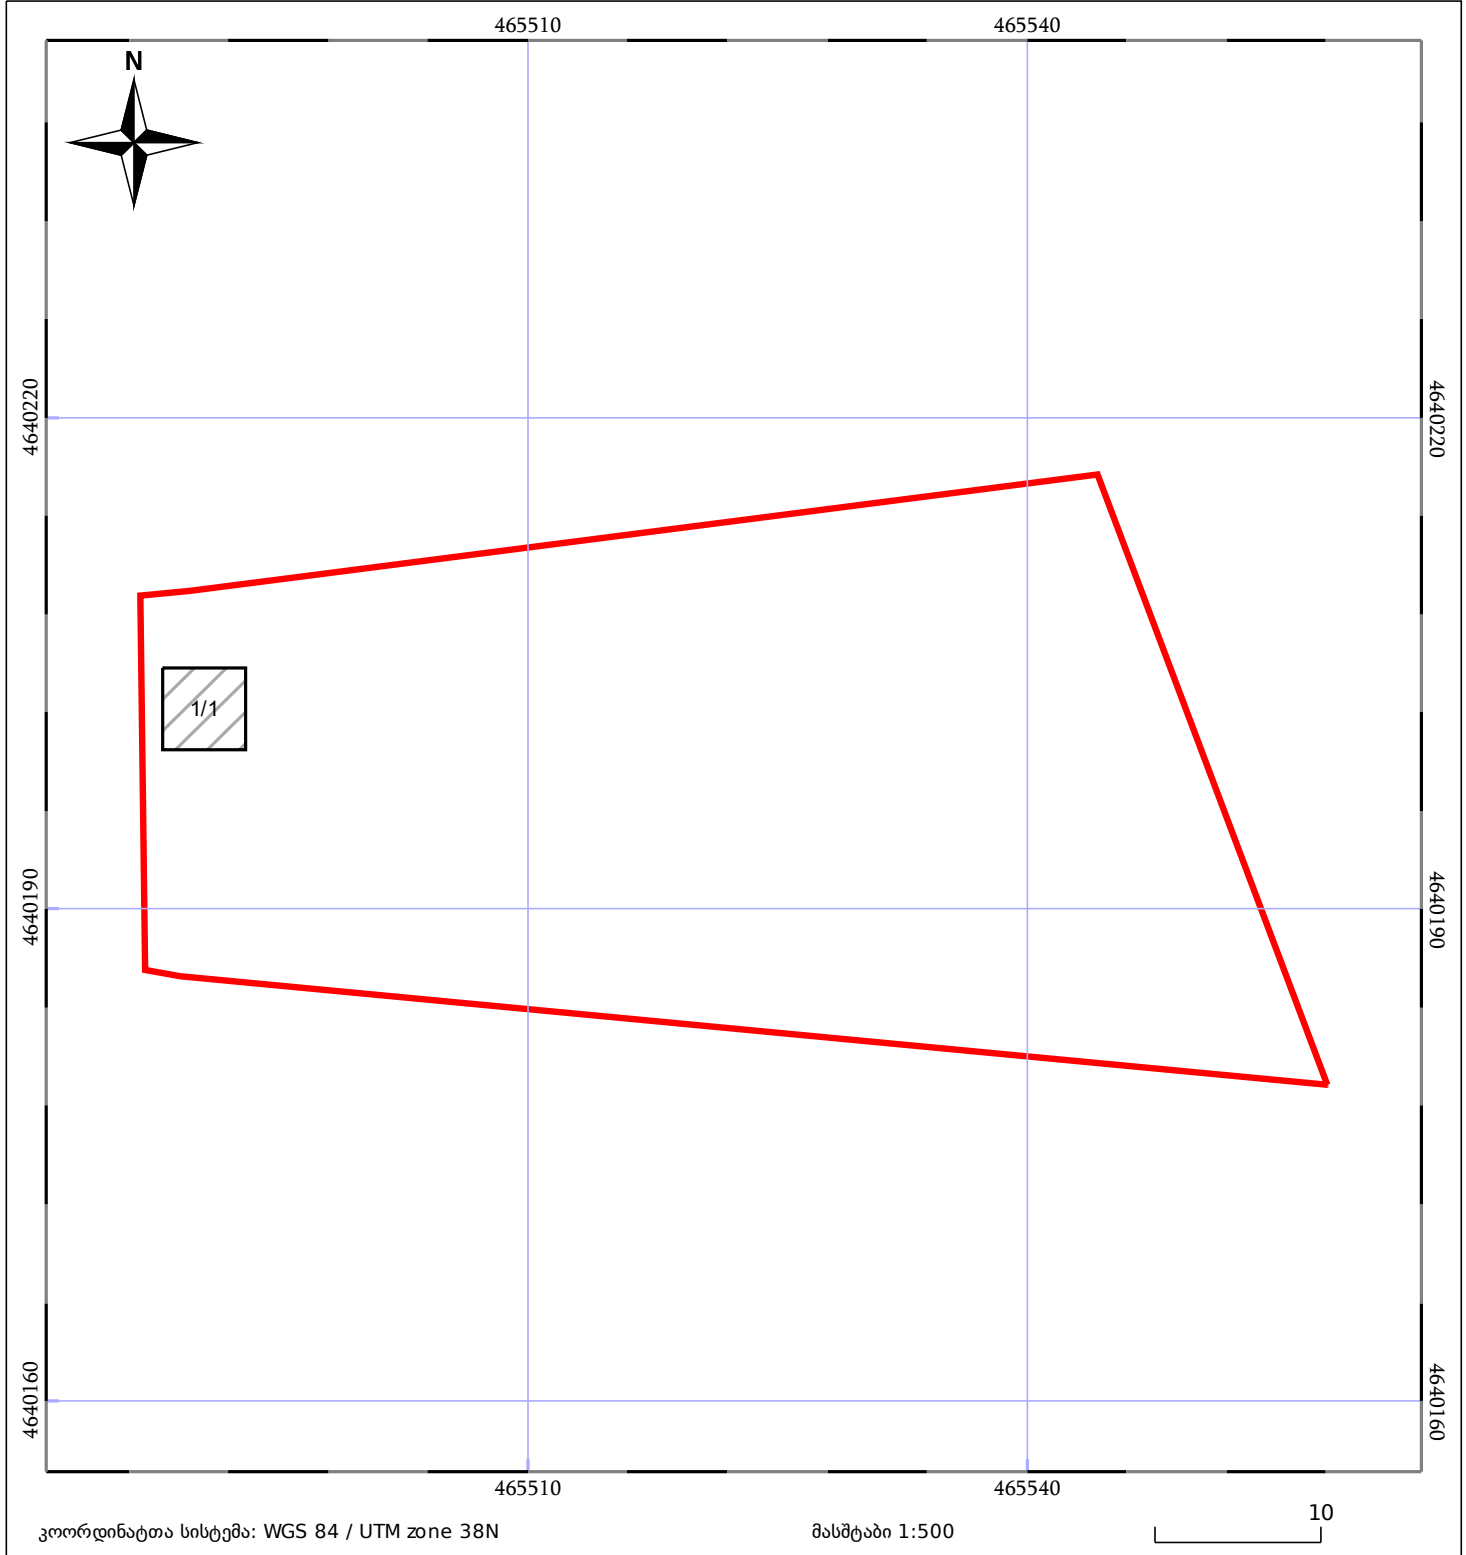

	მშენებარე ნაგებობა		ნაკვეთის საკადასტრო საზღვარი		შენობა/ნაგებობა
	სამობრივი ნაგებობა		ტყის ფონდი		ვალდებულება