




# საკადასტრო გეგმა

საქართველოს რეესტრის ეროვნული  
სააგენტო

საკადასტრო კოდი: **01.72.14.030.149**  
განცხადების ნომერი: **882024369734**  
მომზადების თარიღი: **12/11/2024**

ნაკვეთის დანიშნულება: **სასოფლო-სამეურნეო(საკარმიდამო)**  
ფართობი: **259 კვ.მ (WGS 84 / UTM zone 38N)**

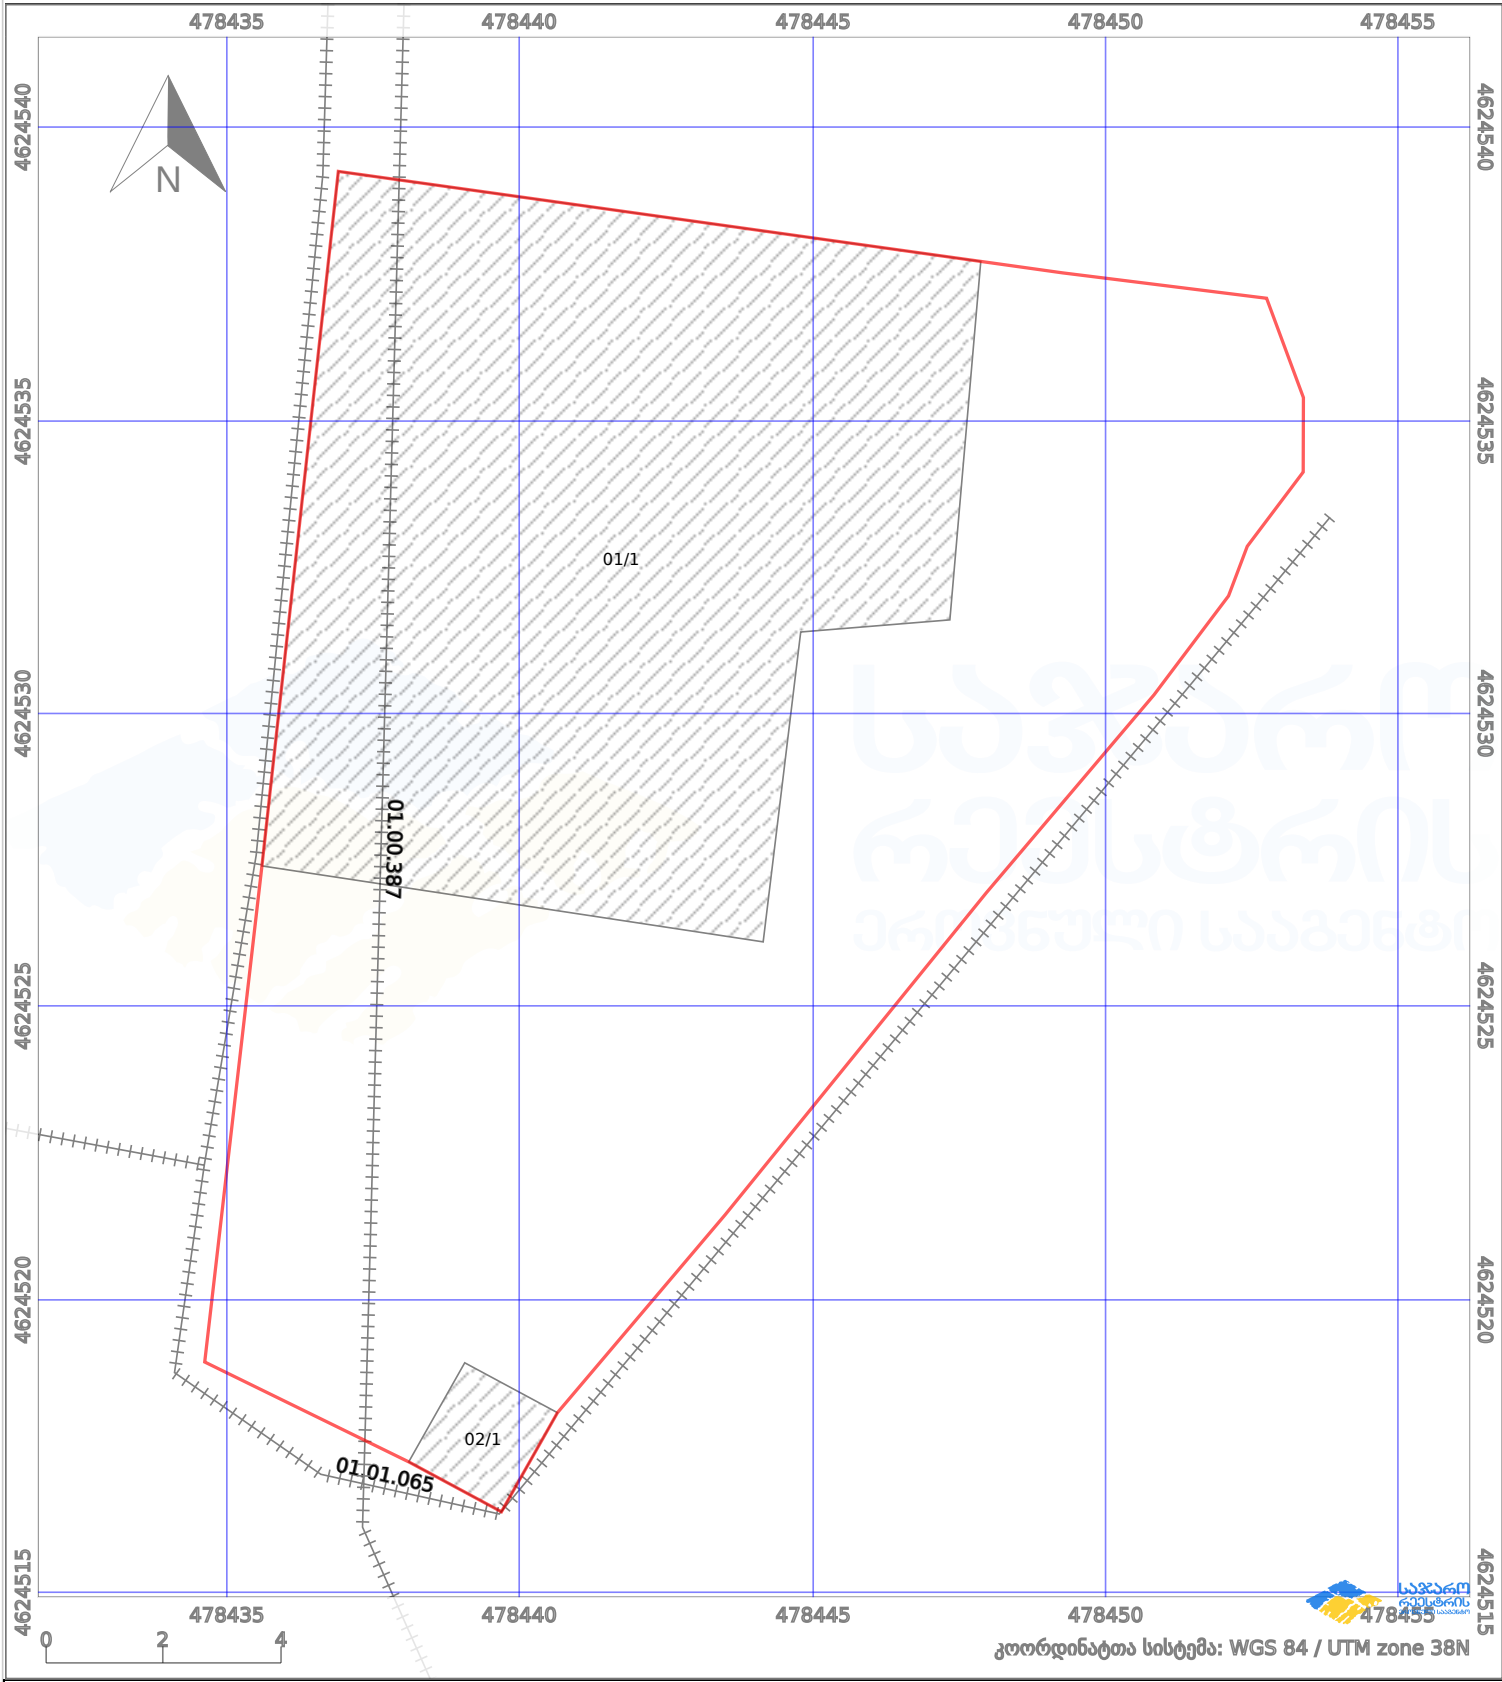

|                         |                    |             |                    |                     |
|-------------------------|--------------------|-------------|--------------------|---------------------|
| ნაკვეთის საზღვარი       | მშენებარე ნაგებობა | 02/4        | აშენებული ნაგებობა | მიწისქვეშა ნაგებობა |
| საზოგადოებრივი ნაგებობა | ტყის ფონდი         | ვალდებულება | ქარსაფარი ბოლი     |                     |