
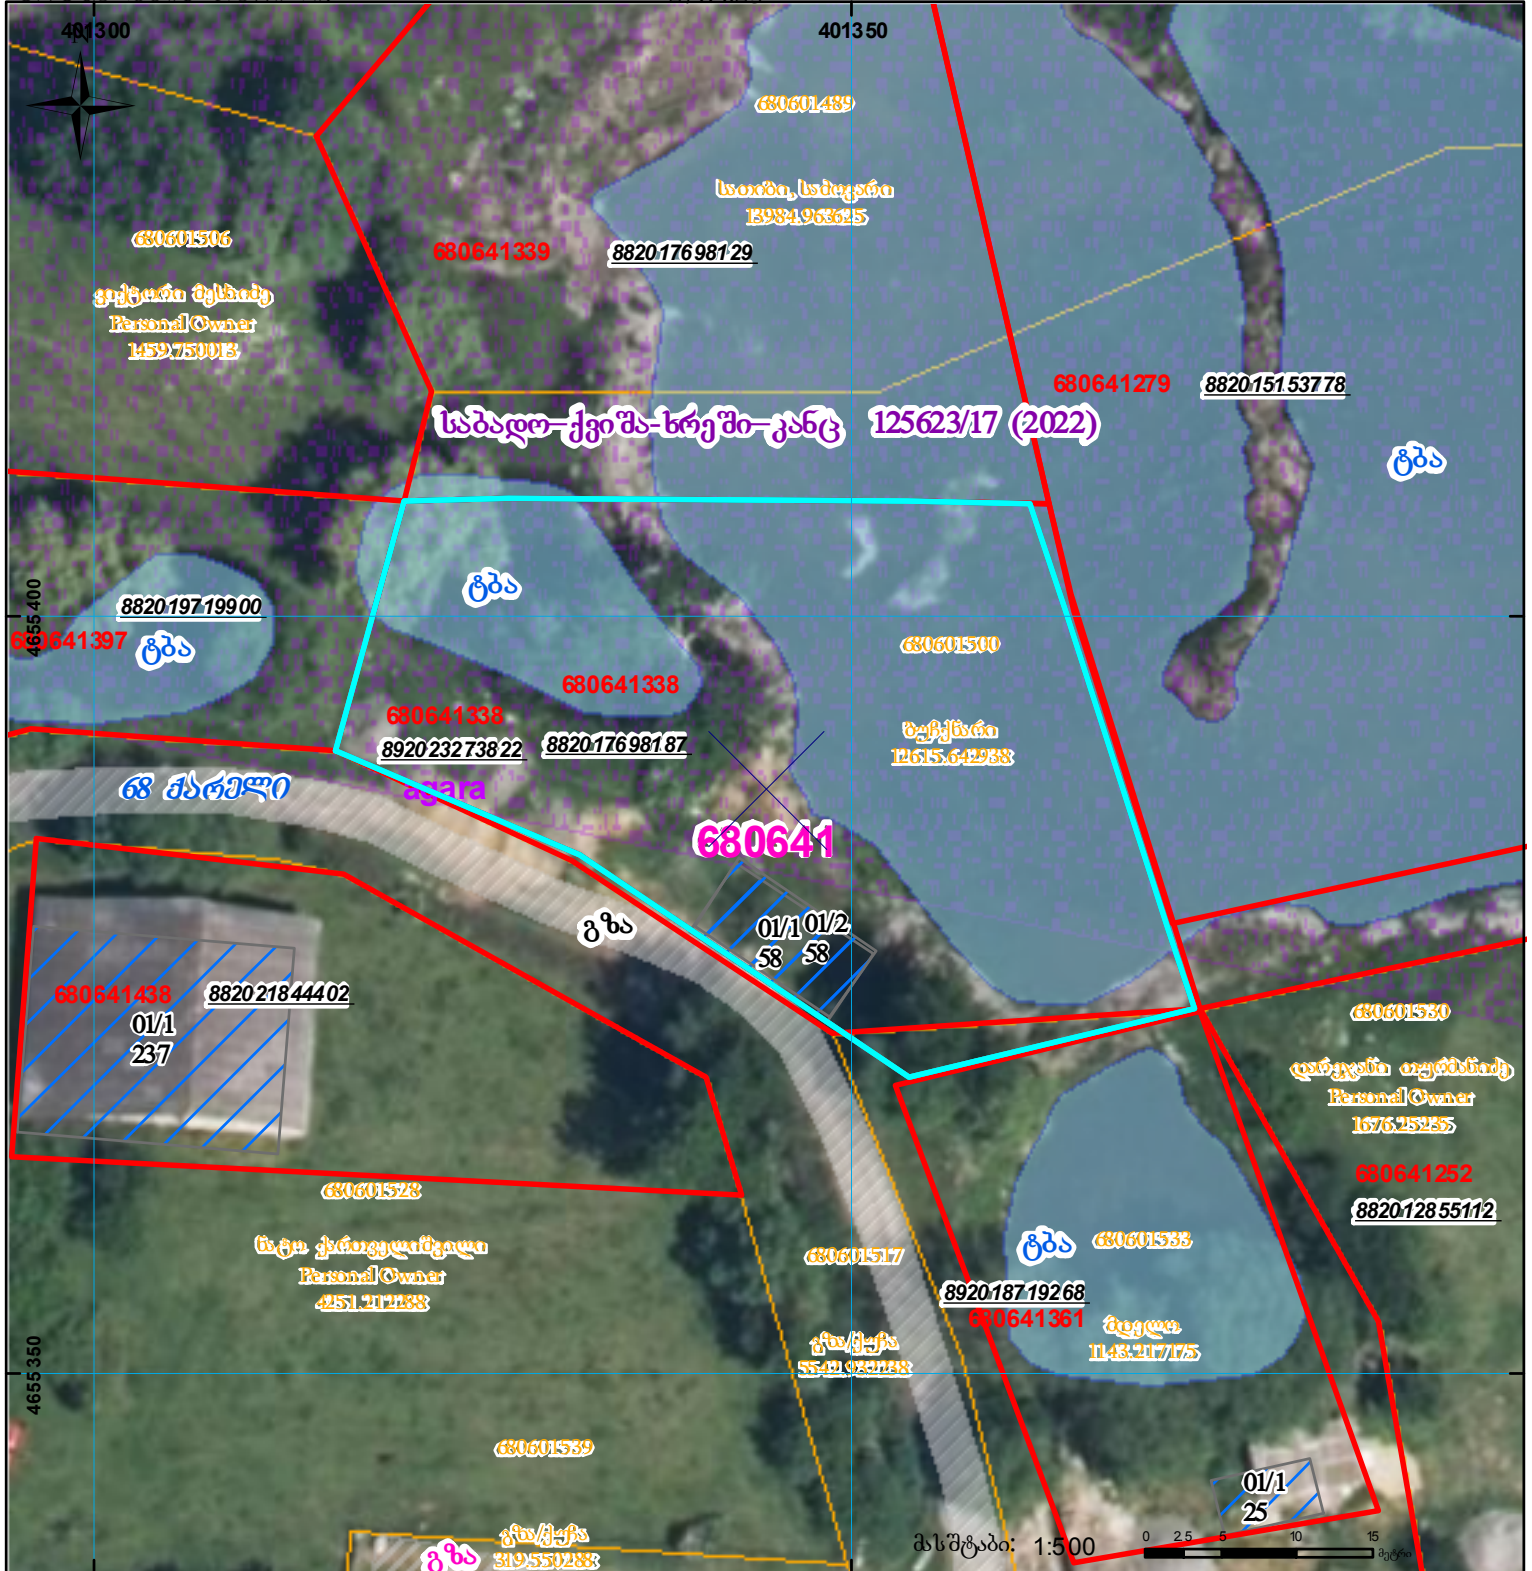



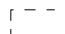



ნაკვეთის საზღვრები 1/3-ზე ნაკლებად იცვლება

მიწის ნაკვეთის საკადასტრო კოდი: 680641338
 განცხადების რეგისტრაციის ნომერი: 892023273822
 მიწის ნაკვეთის ფართობი: 1442 კვ.მ.
 დანიშნულება:
 მომზადების თარიღი: 27.11.23

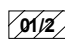

	შენიშვნა-ნაკვობა, პირობითი ნომერი/სართულიანობა		ვალდებულება		სარეგისტრაციოდ წარმოდგენილი ნაკვეთი
	მიწის ნაკვეთის საკადასტრო საზღვარი		მშენებარე ნაკვობა		საზობრევი ნაკვობა