


მიწის ნაკვეთის საკადასტრო კოდი: **810311018**
 განცხადების რეგისტრაციის ნომერი: **882024958051**
 მიწის ნაკვეთის ფართობი: **400 კვ.მ.**
 დანიშნულება:
 მომზადების თარიღი: **11.07.24**

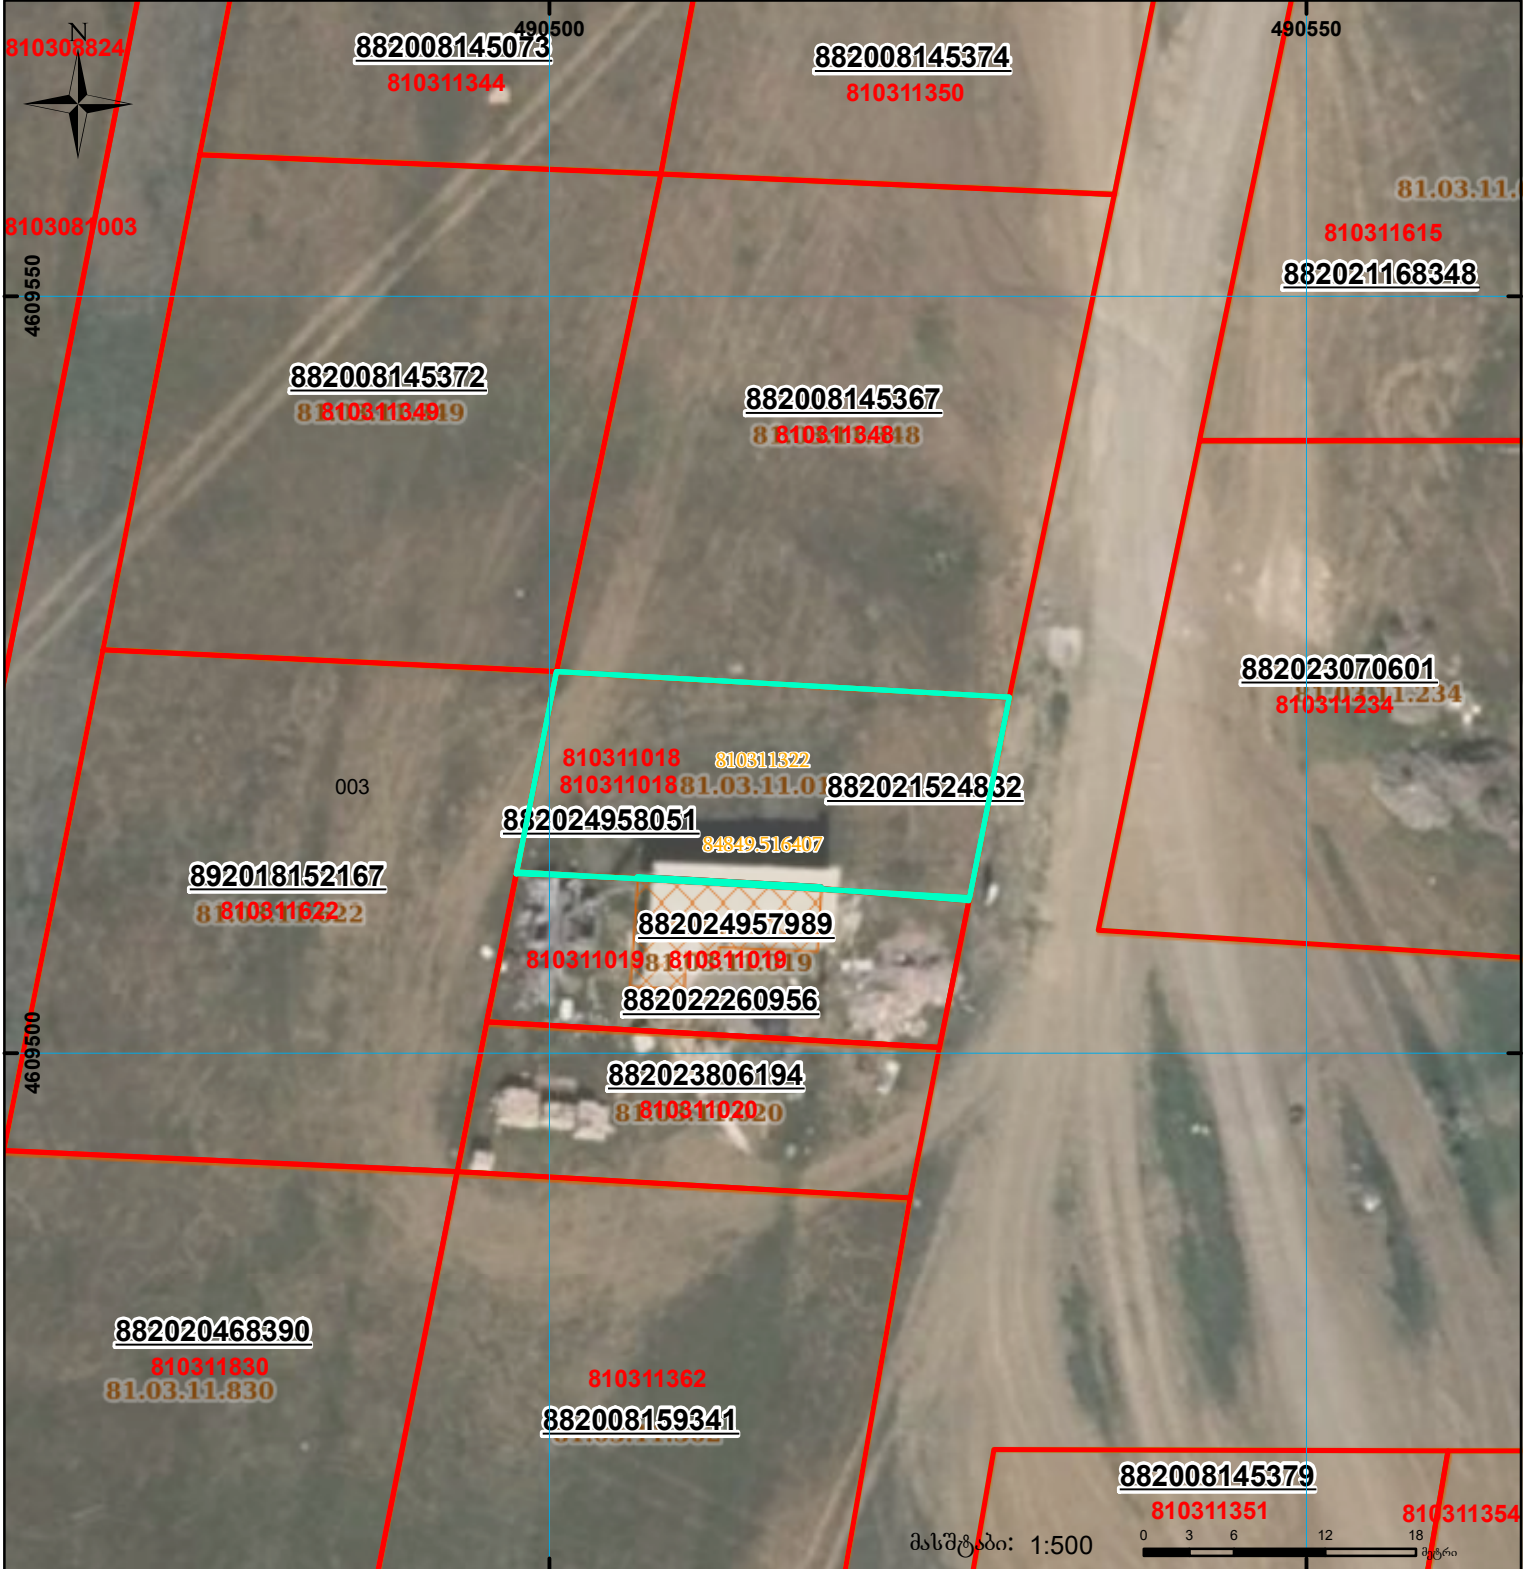

	შენიშნული ნაკვეთი, პირობითი ნომერი/სართულიანობა		ვალდებულება		სარეგისტრაციოდ წარმოდგენილი ნაკვეთი
	მიწის ნაკვეთის საკადასტრო საზღვარი		შუენებარე ნაკვეთი		საზოგადოებრივი ნაკვეთი

UTM (საერთაშორისო) სისტემის კოორდ.