


მიწის ნაკვეთის საკადასტრო კოდი: 52 09 33 385  
 ბანცხალების რეგისტრაციის ნომერი: 88202229071  
 მიწის ნაკვეთის ფართობი: 7500 კვ.მ.  
 მომზადების თარიღი: 26.08.22

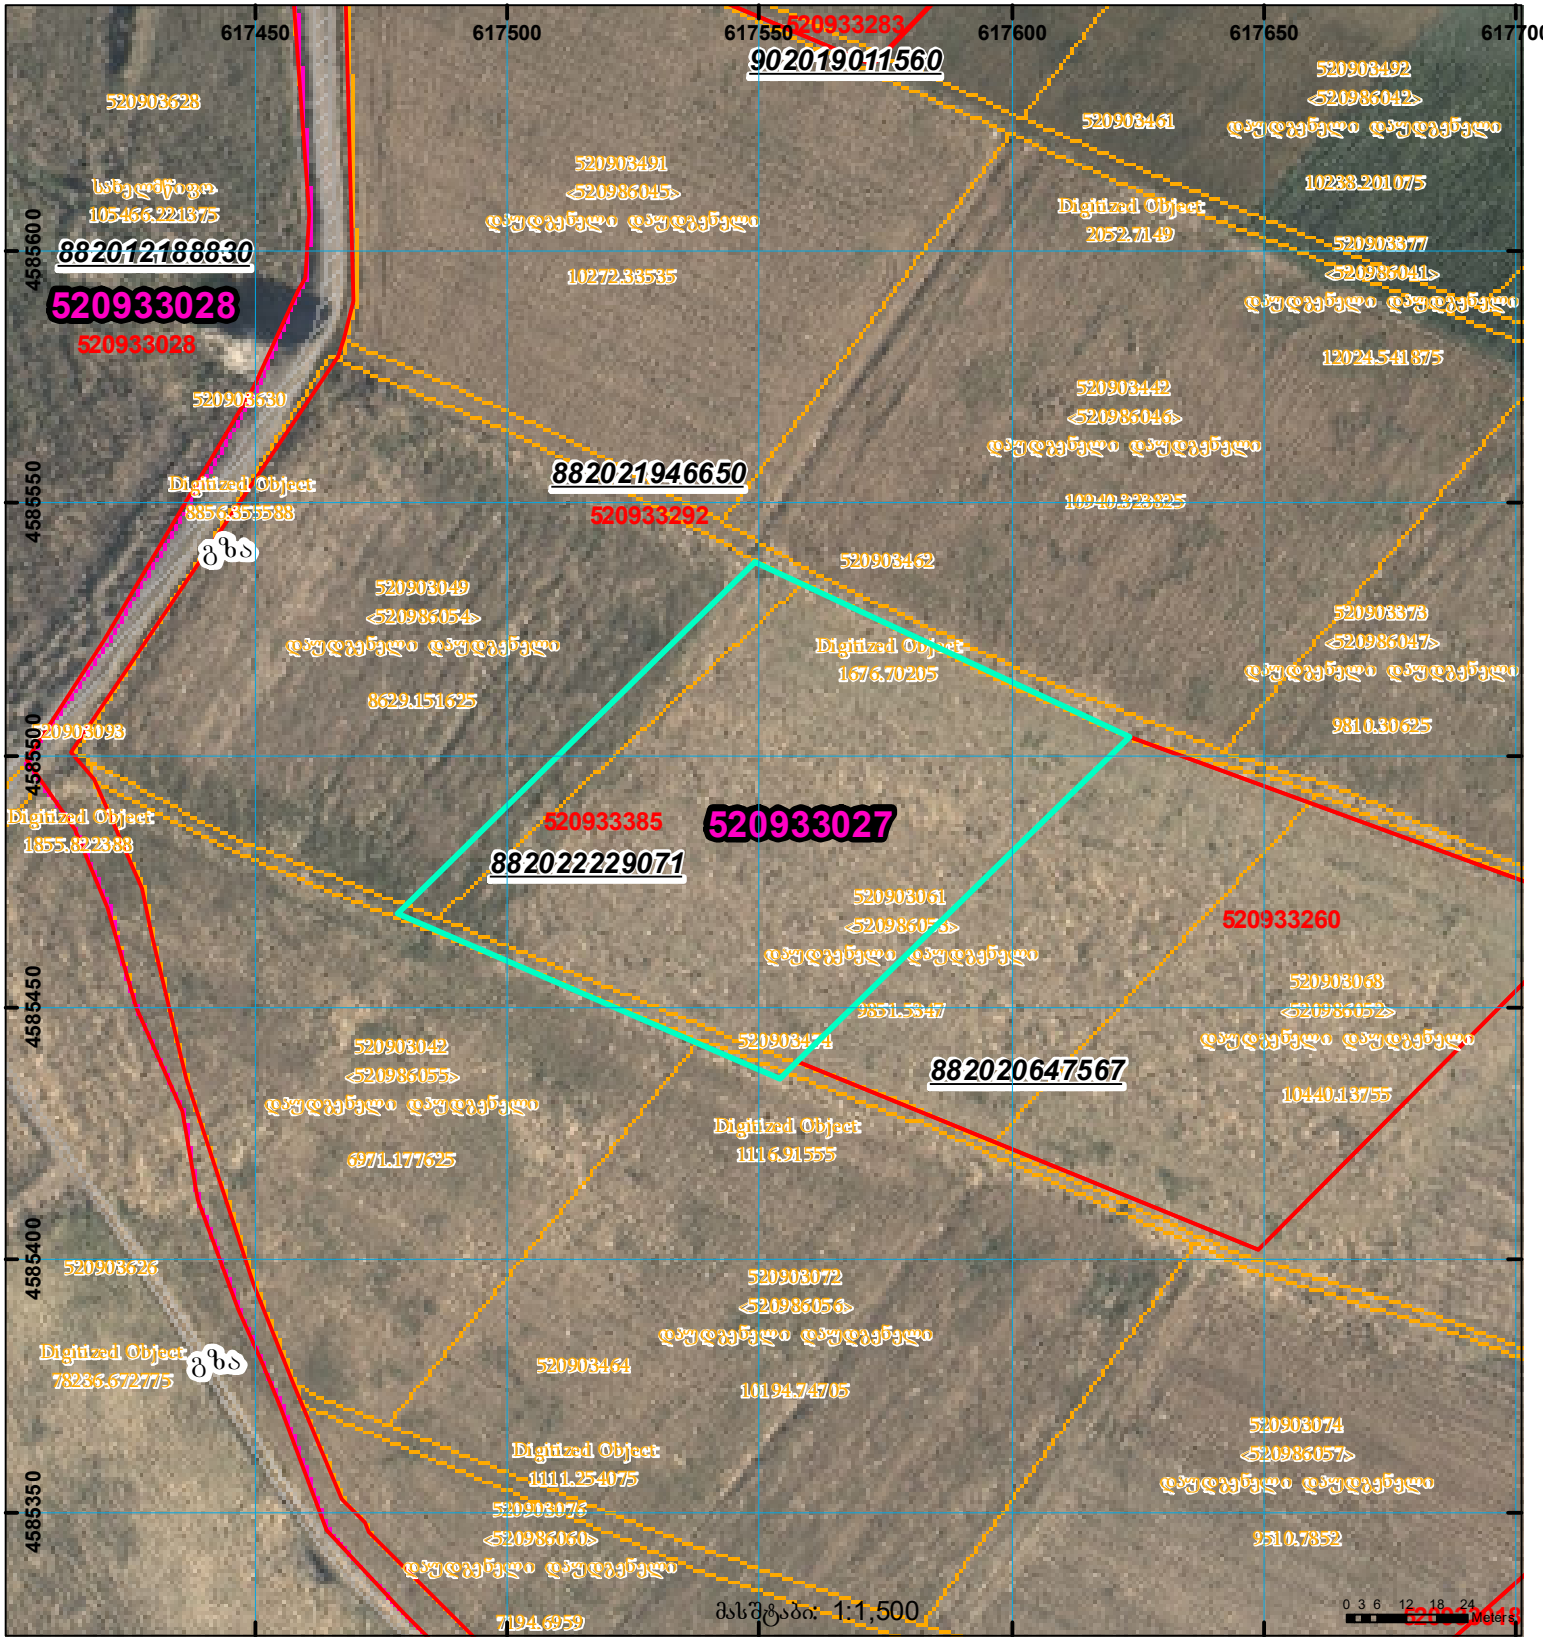

	შენიშნული ნაკვეთი, პირობითი ნომერი/სართულიანობა		კალდებულება		საზოგადოებრივი ნაკვეთობა
	მიწის ნაკვეთის საკადასტრო საზღვარი		შენიშნული ნაკვეთობა		

0 3 6 12 18 24  
000  
UTM (საერთაშორისო) სისტემის კოორდ.