




საქართველოს იუსტიციის სამინისტრო
საჯარო რეგისტრის ეროვნული სააგენტო

საკადასტრო გეგმა

საჯარო რეგისტრის
ეროვნული სააგენტო

მიწის ნაკვეთის საკადასტრო კოდი: 01.15.05.090.016
ბანცხალების რეგისტრაციის ნომერი: 882008334920
მიწის ნაკვეთის ფართობი: 996 კვ.მ.
დანიშნულება: არასახოფლო-სამეურნეო
მოქმადების თარიღი 17.11.08

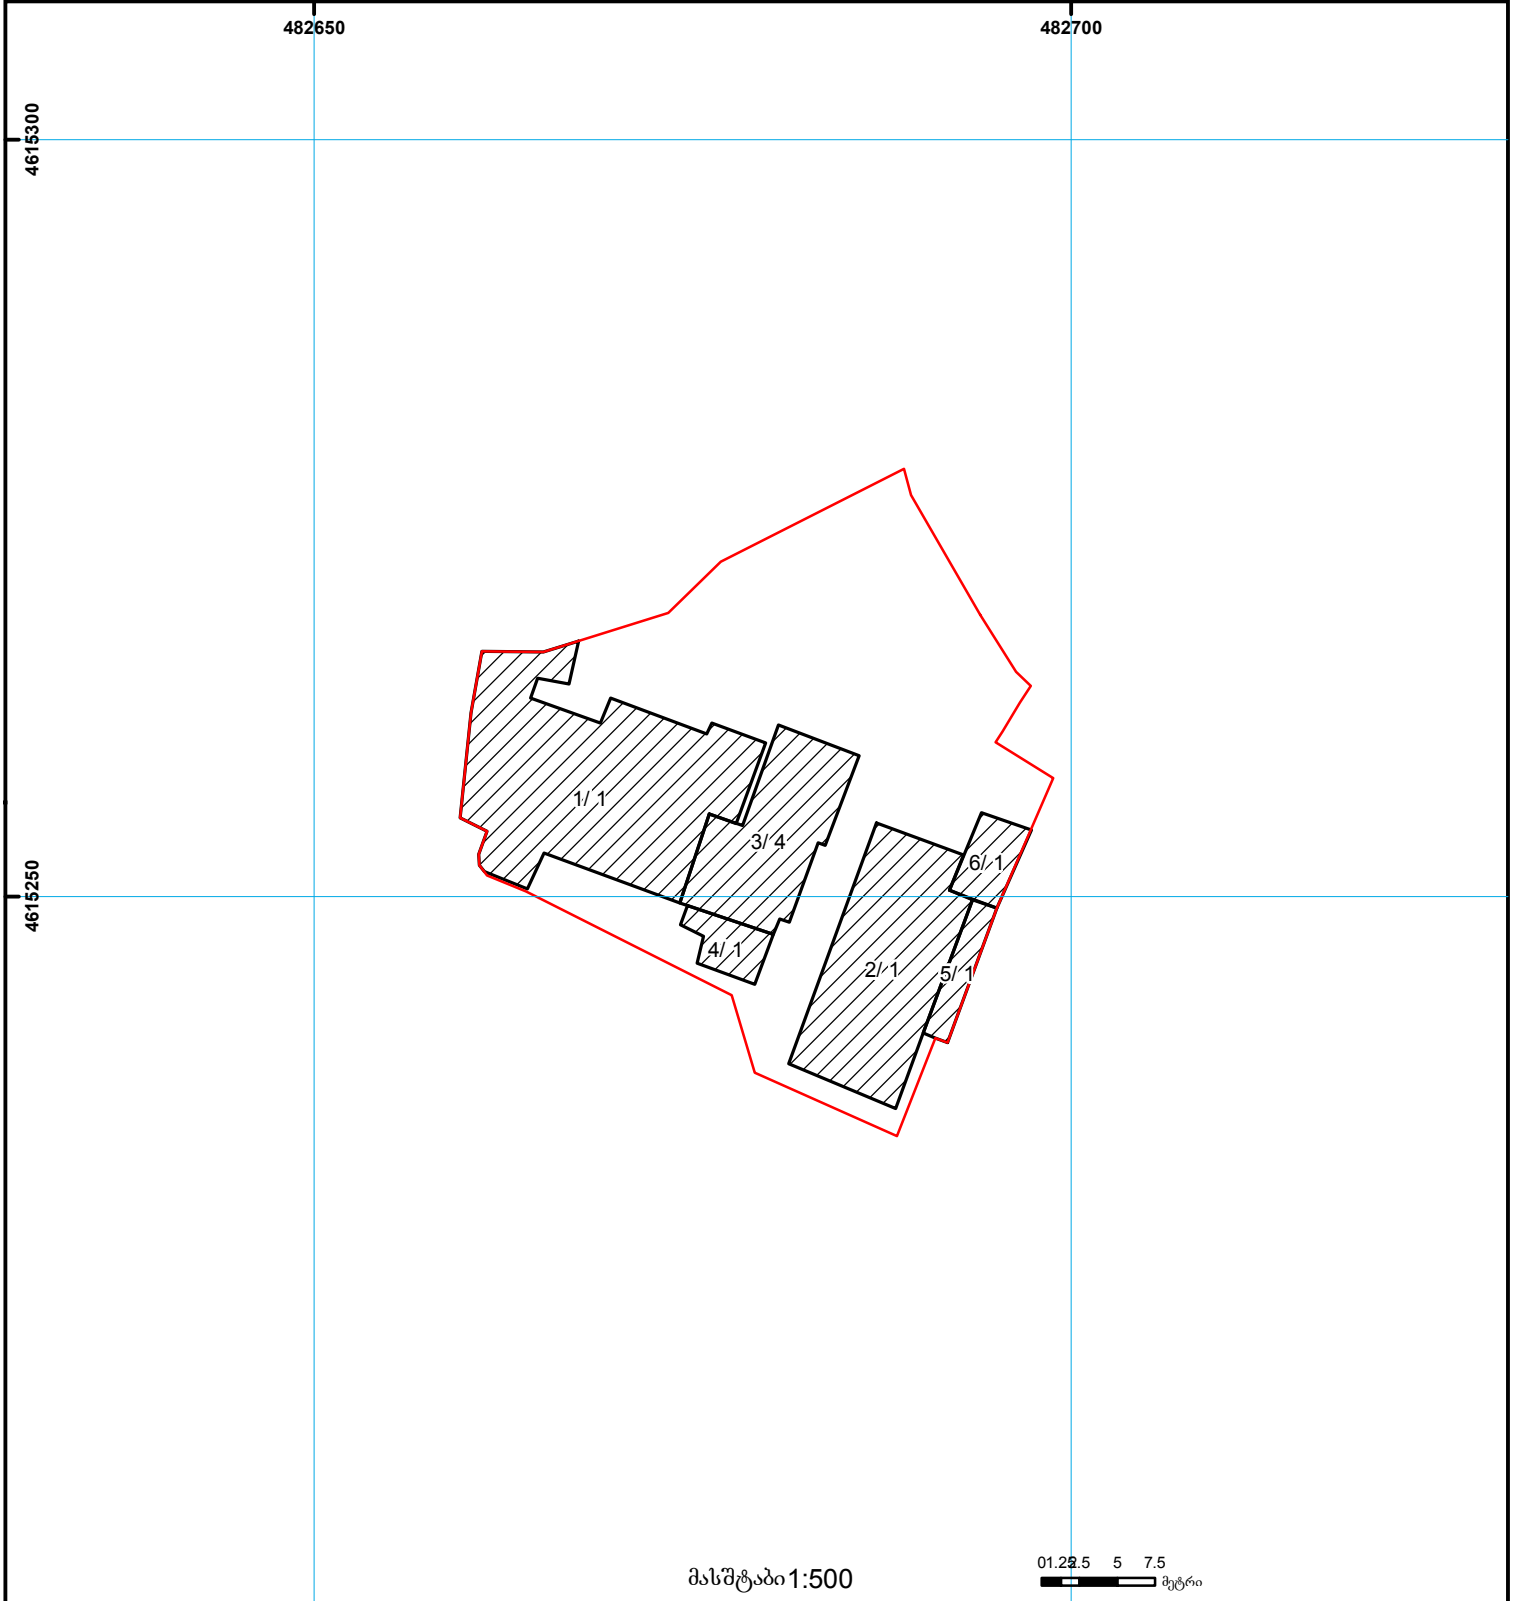

მასშტაბი 1:500

0 1.25 5 7.5
მეტრი

- | | | | | | | |
|--|--|--|--------------------|--|--------------------|---|
| | შენიშნულ-ნაგებობა,
პირობითი ნომერი/სართულიანობა | | ვალდებულება | | საზობრივი ნაგებობა |
000
000
UTM (საერთაშორისო)
სისტემის კოორდ. |
| | მიწის ნაკვეთის საკადასტრო საზღვარი | | მშენებარე ნაგებობა | | | |