



საკადასტრო გეგმა

საჯარო რეესტრის ეროვნული
სააგენტო

საკადასტრო კოდი: 20.48.06.984

ნაკვეთის დანიშნულება:

სასოფლო-სამეურნეო


განცხადების ნომერი: 882022730793

ფართობი:

712 კვ.მ (WGS 84 / UTM zone 38N)

მომზადების თარიღი: 24/10/2022

712 კვ.მ (WGS 84 / UTM zone 37N)

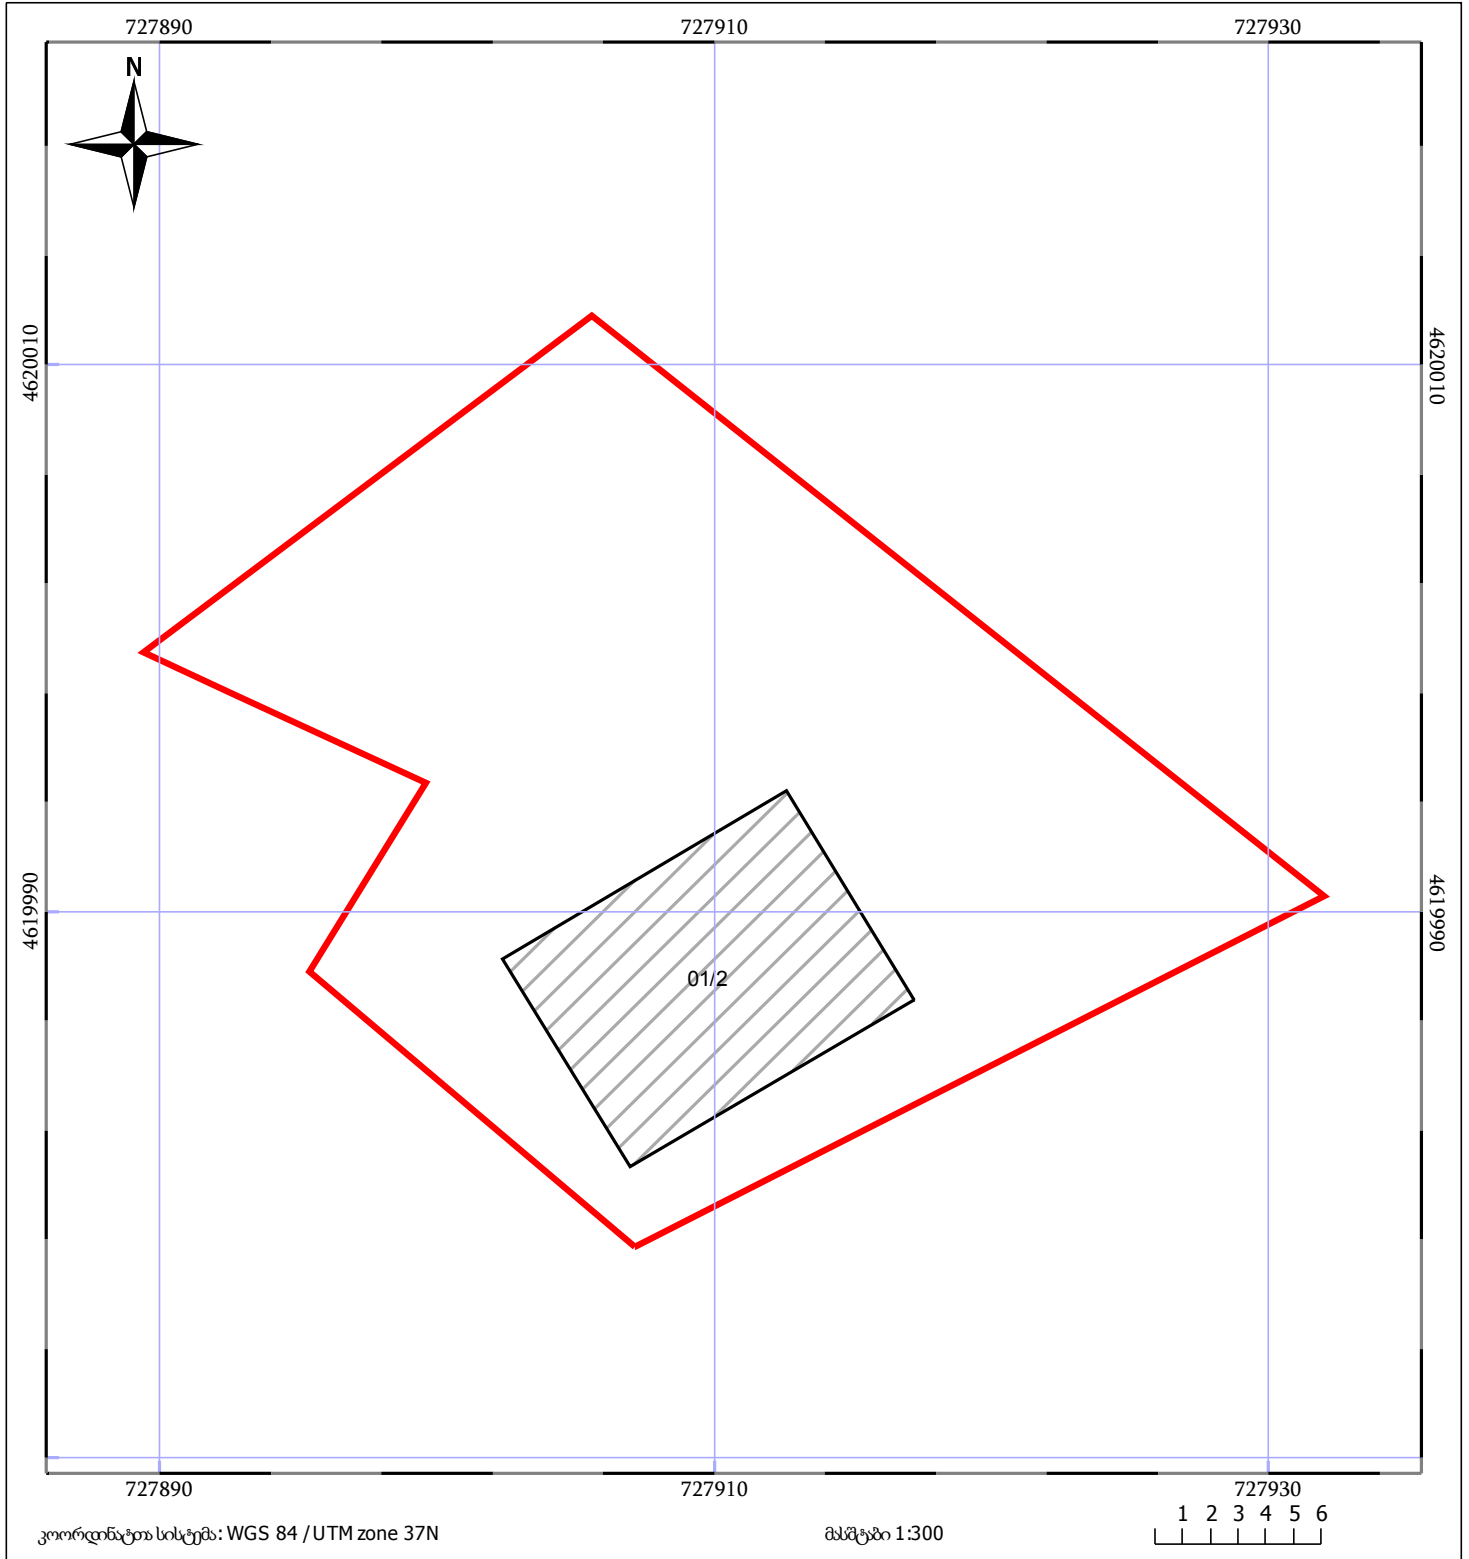

მშენებარე ნაგებობა	ნაკვეთის საკადასტრო საზღვარი	შენობა/ნაგებობა
ხაზობრივი ნაგებობა	ტყის ფონდი	ვალდებულება