




ზედღეა 86.1628.004.050 86.1629.004.069 რეგისტრირებულ მონაცემებთან

მიწის ნაკვეთის საკადასტრო კოდი:
ბანცხალების რეგისტრაციის ნომერი:
მიწის ნაკვეთის ფართობი:
ღანოშნულება:

86 16 29 004 612
882020812936
1827 კვ.მ.

მომზადების თარიღი:

28.06.21

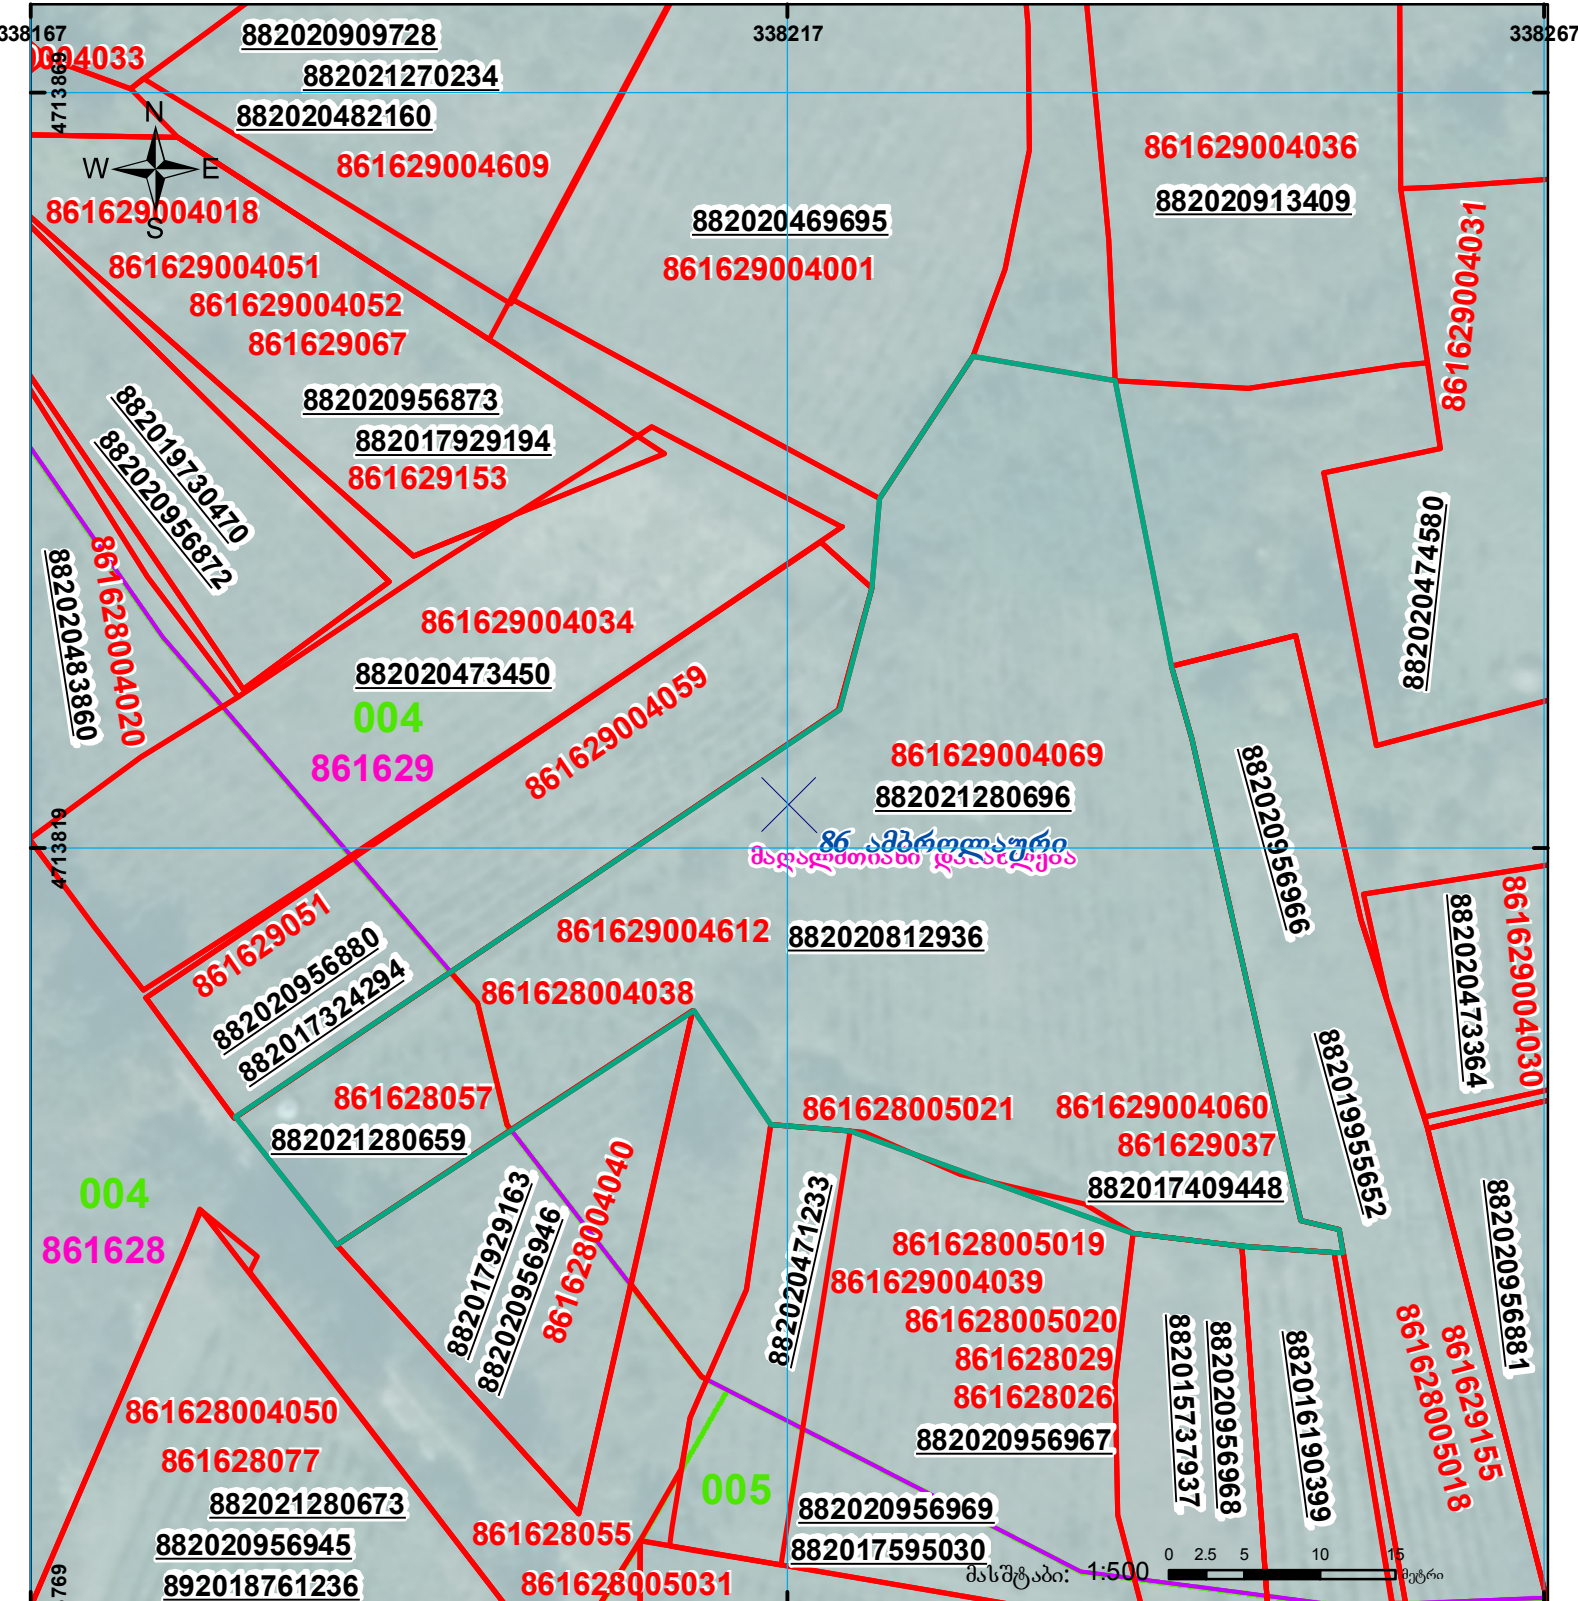

შენიშვნა-ნაგებობა,
პირობითი ნომერი/სართულიანობა



ვალდებულება



ხაზობრივი ნაგებობა



მიწის ნაკვეთის საკადასტრო საზღვარი



მშენებარე ნაგებობა

UTM

(საერთაშორისო)
სისტემის კოორდ.