


შენიშვნა-ნაგებობისა და შენობა-ნაგებობის ერთეულის შიდა აზომვითი ნახაზი შეესაბამება #315 დადგენილებას

მიწის ნაკვეთის საკადასტრო კოდი: 03.04.33.085
ერთეულის საკადასტრო კოდი: /
განცხადების რეგისტრაციის ნომერი: 882026032506
ერთეულის სართული: სარდაში
ერთეულის ფართობი ზონა 38: ზონა 37: 12.00 კვ.მ 0.00 კვ.მ
შენიშვნა: 01
მომზადების თარიღი: 24.06.2026

შენიშვნა: 1

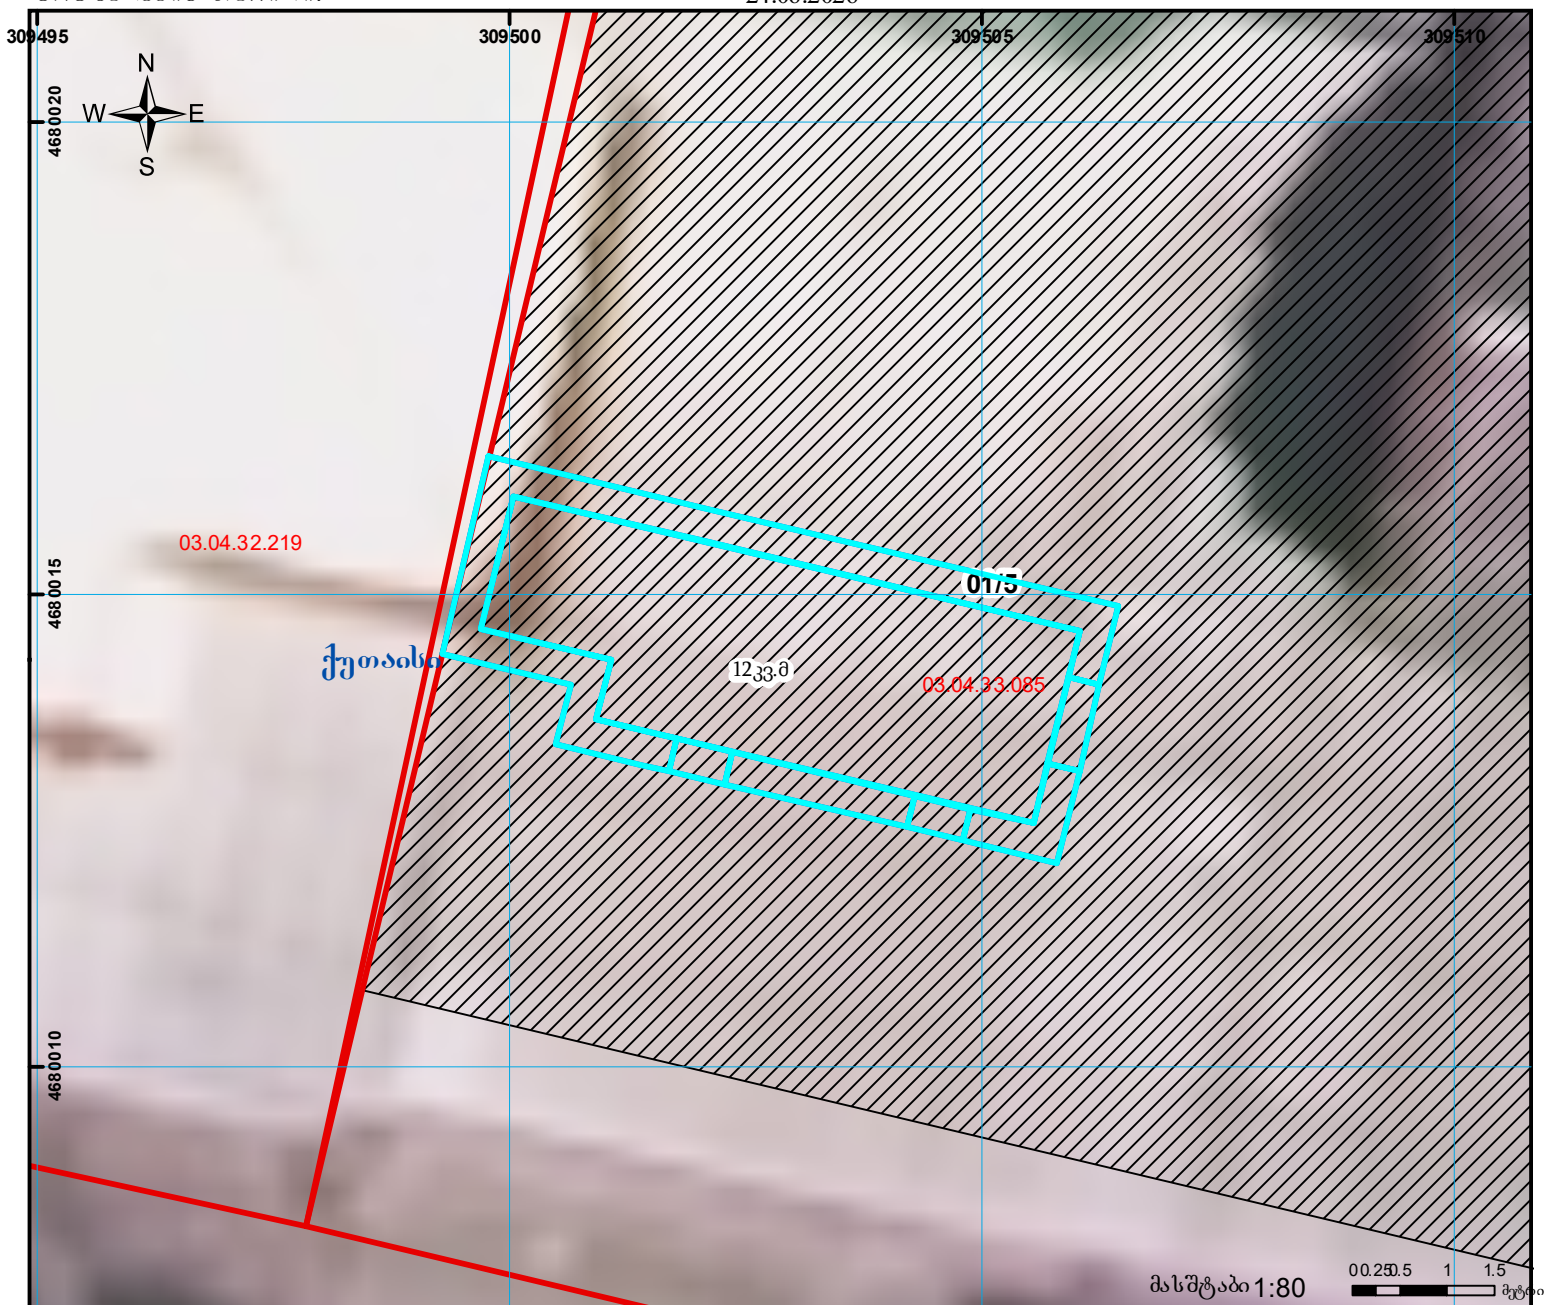

ლეგენდა

- სარეგისტრაციო ბინა-ერთეული
- რეგისტრირებული ნაკვეთი
- ხაზოვანი
- რეგისტრირებული შენობა
- ვალდებულება

00.0 0.00
UTM (საერთაშორისო)
სისტემის კოორდ.