



საკადასტრო გეგმა

საჯარო რეესტრის ეროვნული
სააგენტო

საკადასტრო კოდი:

71.56.25.767

ნაკვეთის დანიშნულება:

სასოფლო-სამეურნეო(სახნავი)

განცხადების ნომერი:


882022300709

ფართობი:

10559 კვ.მ (WGS 84 / UTM zone 38N)

მომზადების თარიღი:

18/11/2022

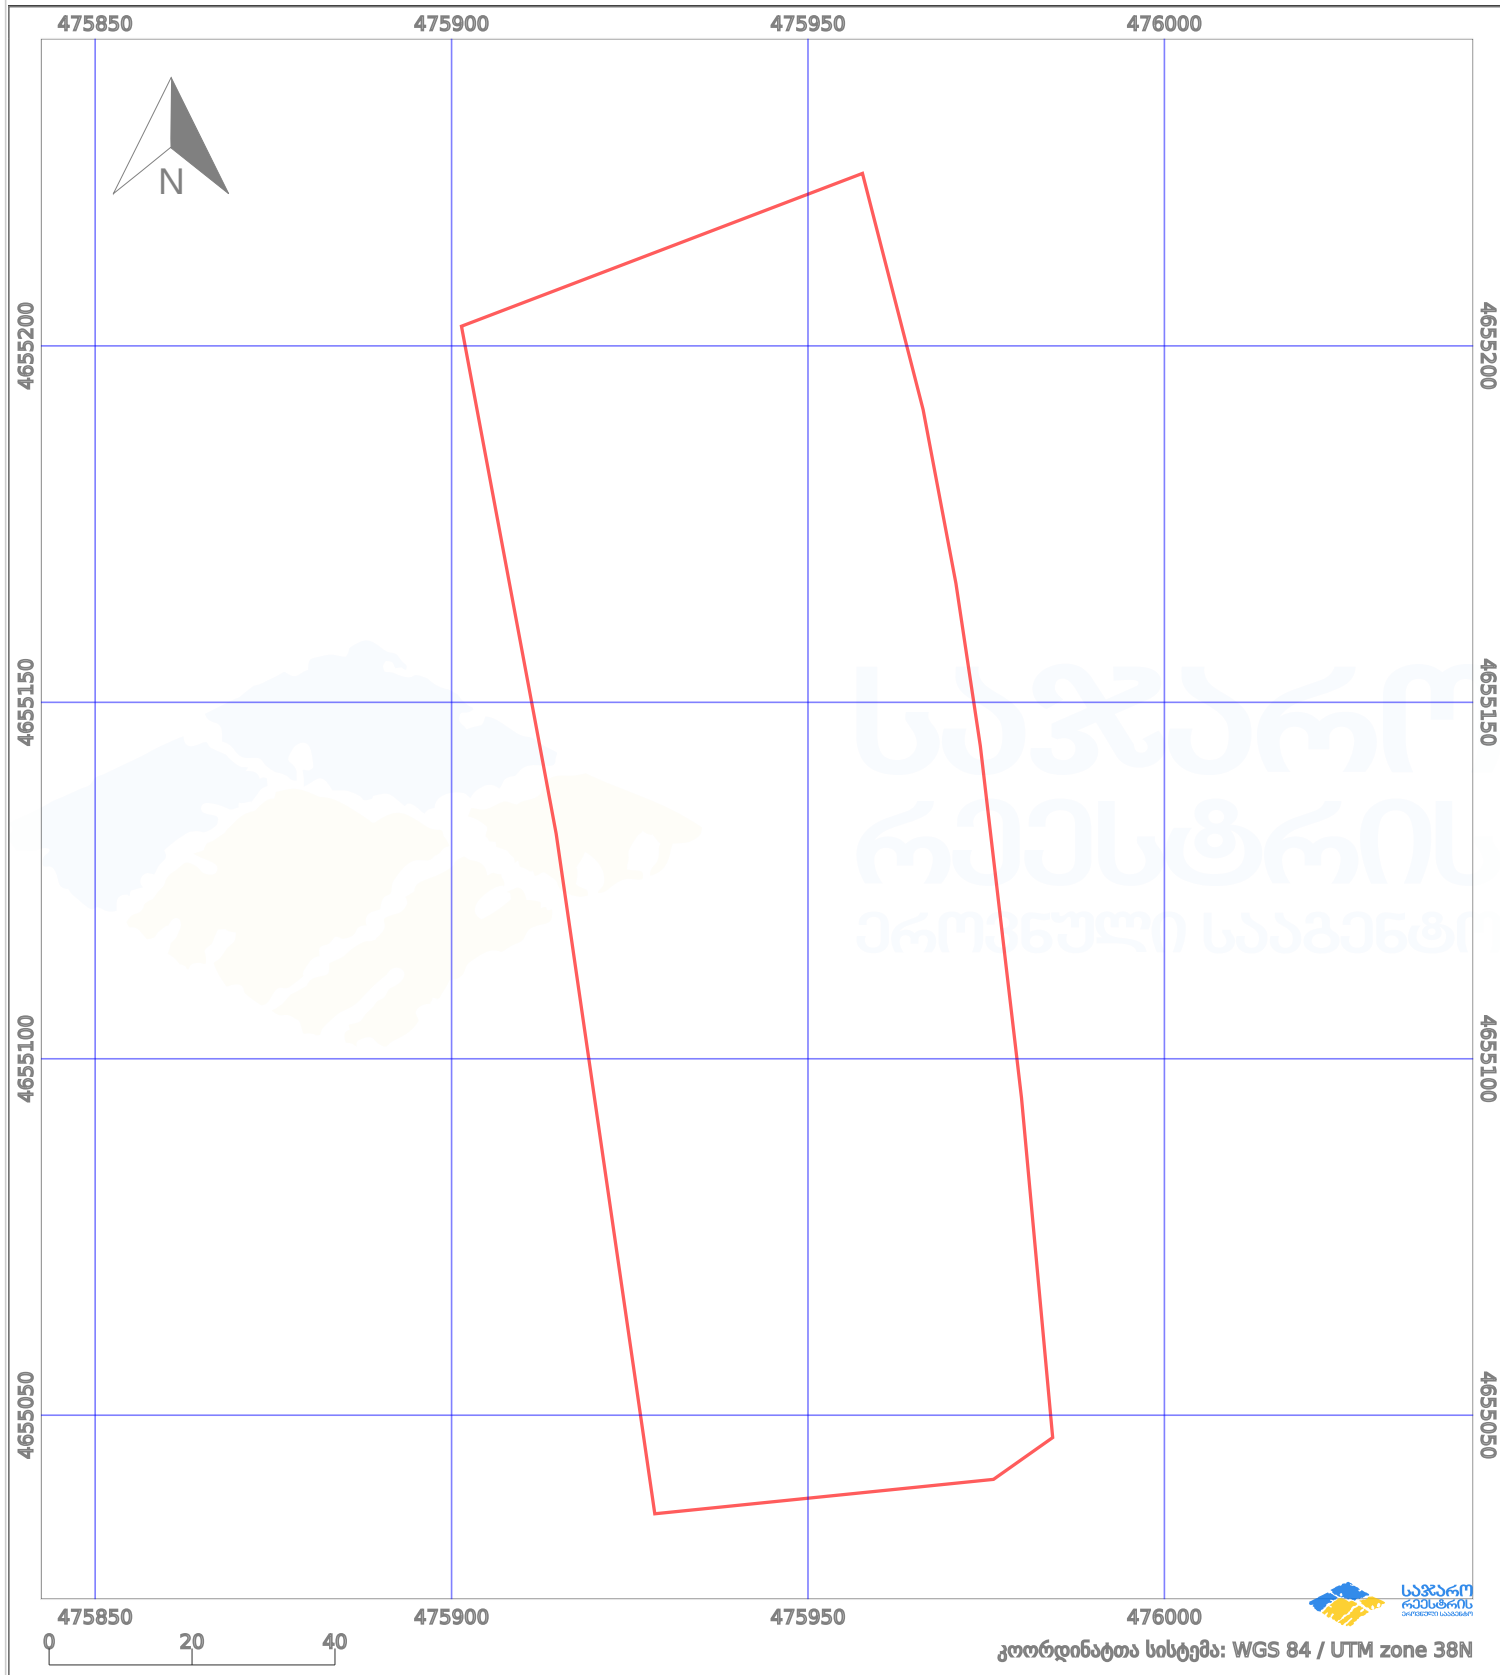

პირობითი აღნიშვნები:

- | | | | | | | | |
|--|-------------------------|--|--------------------|--|--------------------|--|----------------|
| | ნაკვეთის საზღვარი | | მშენებარე ნაკებობა | | აშენებული ნაკებობა | | ქარსაფარი ზოლი |
| | საზოგადოებრივი ნაკებობა | | ტყის ფონდი | | ვალდებულება | | |