

საკადასტრო კოდი:

72.04.23.334

ნაკვეთის დანიშნულება:

სასოფლო-სამეურნეო(საკარმიდამო)

განცხადების ნომერი:


882025421348

ფართობი:

185 33.0 (WGS 84 / UTM zone 38N)

მომზადების თარიღი:

21/08/2026

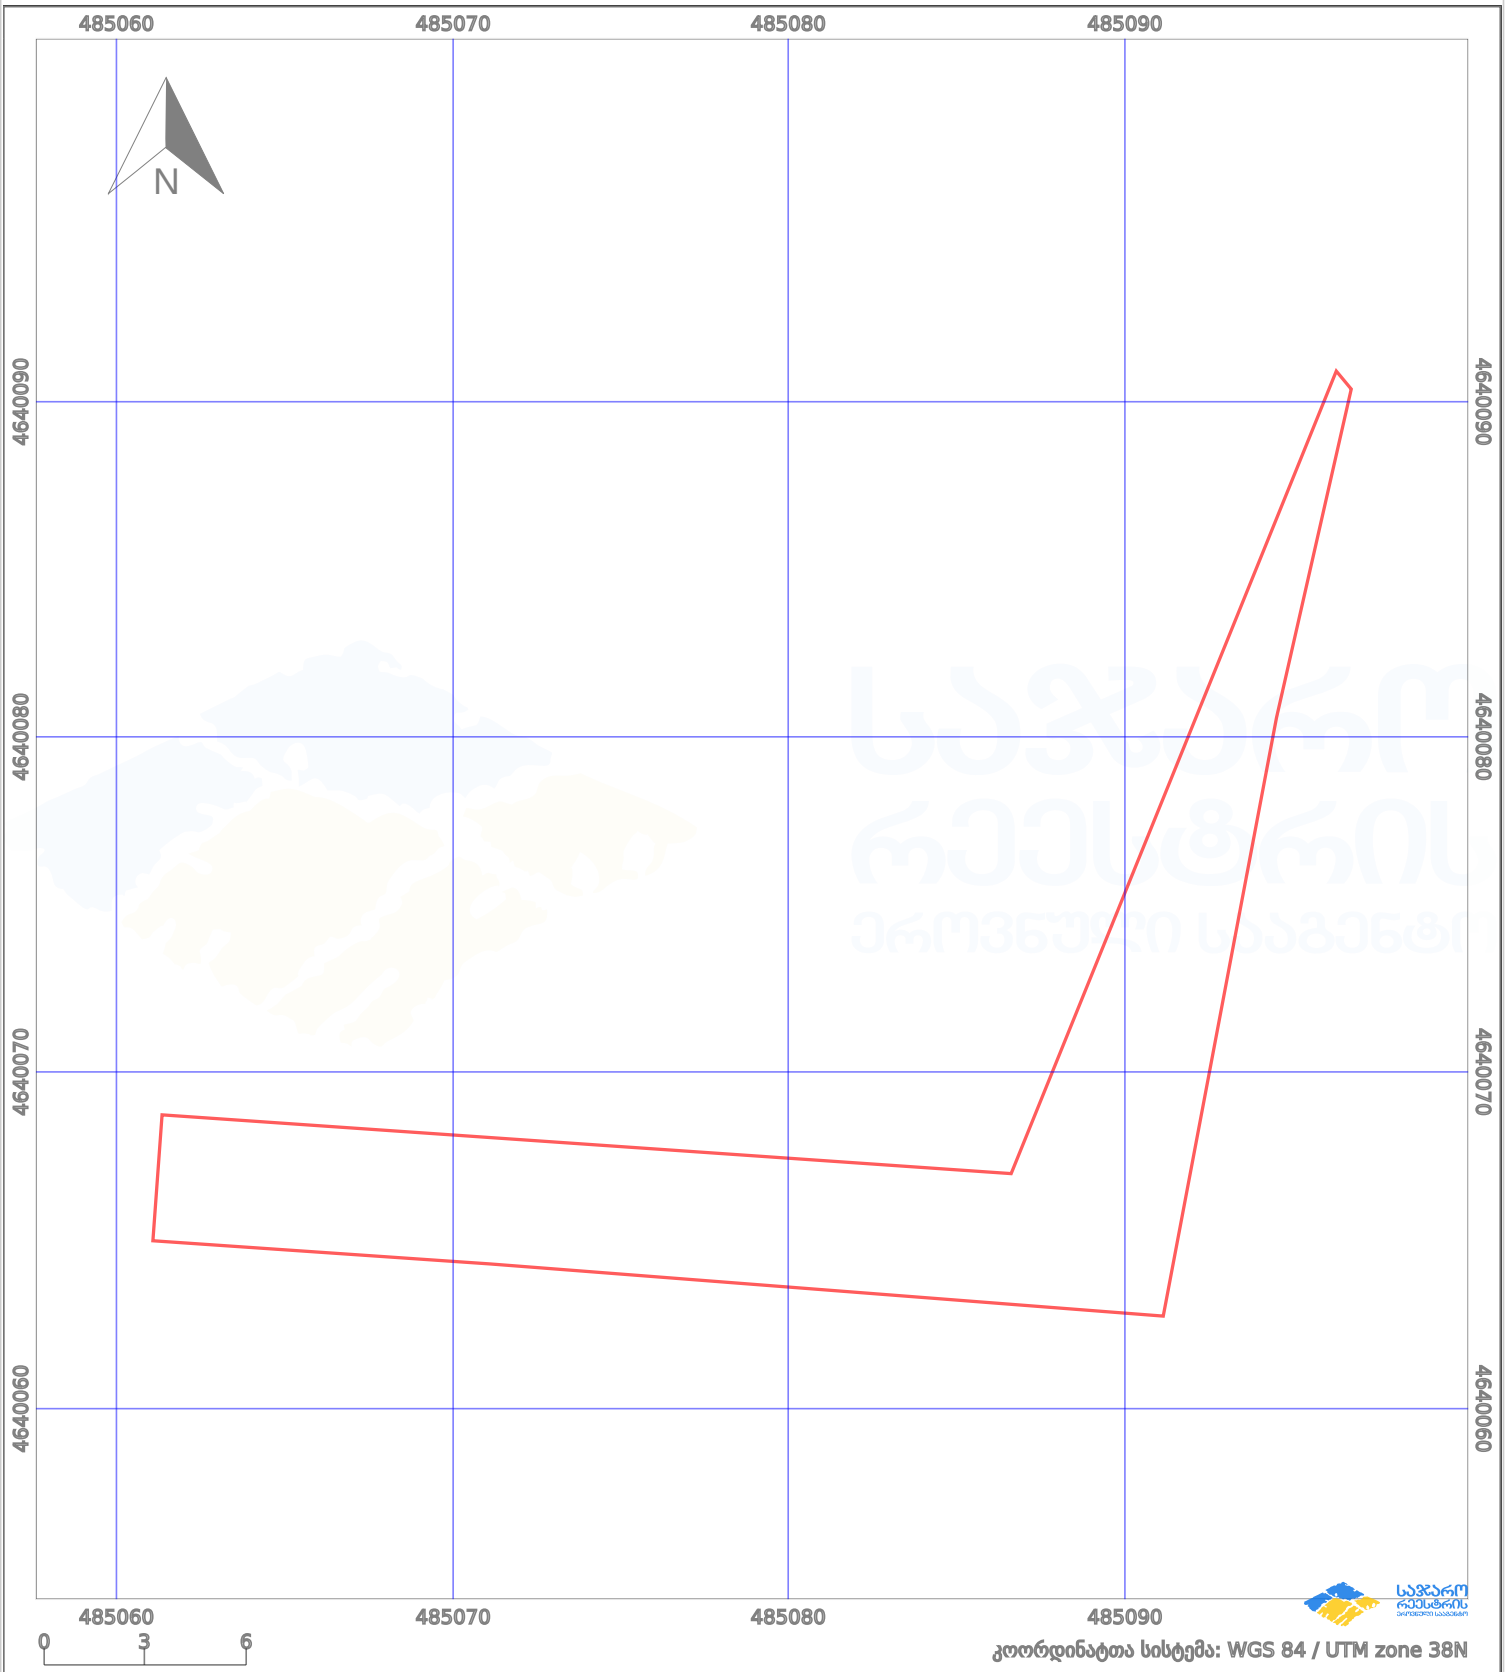

პირობითი აღნიშვნები:

	ნაკვეთის საზღვარი		მშენებარე ნაგებობა		აშენებული ნაგებობა		მინისქვეშა ნაგებობა
	საზობრივი ნაგებობა		ტყის ფონდი		ვალდებულება		ქარსათფარი ზოლი