


მიწის ნაკვეთის საკადასტრო კოდი: 84 20 34 945
 განცხადების რეგისტრაციის ნომერი: 882020508422
 მიწის ნაკვეთის ფართობი: 8491 კვ.მ.
 გამოცემის თარიღი: 06.08.20

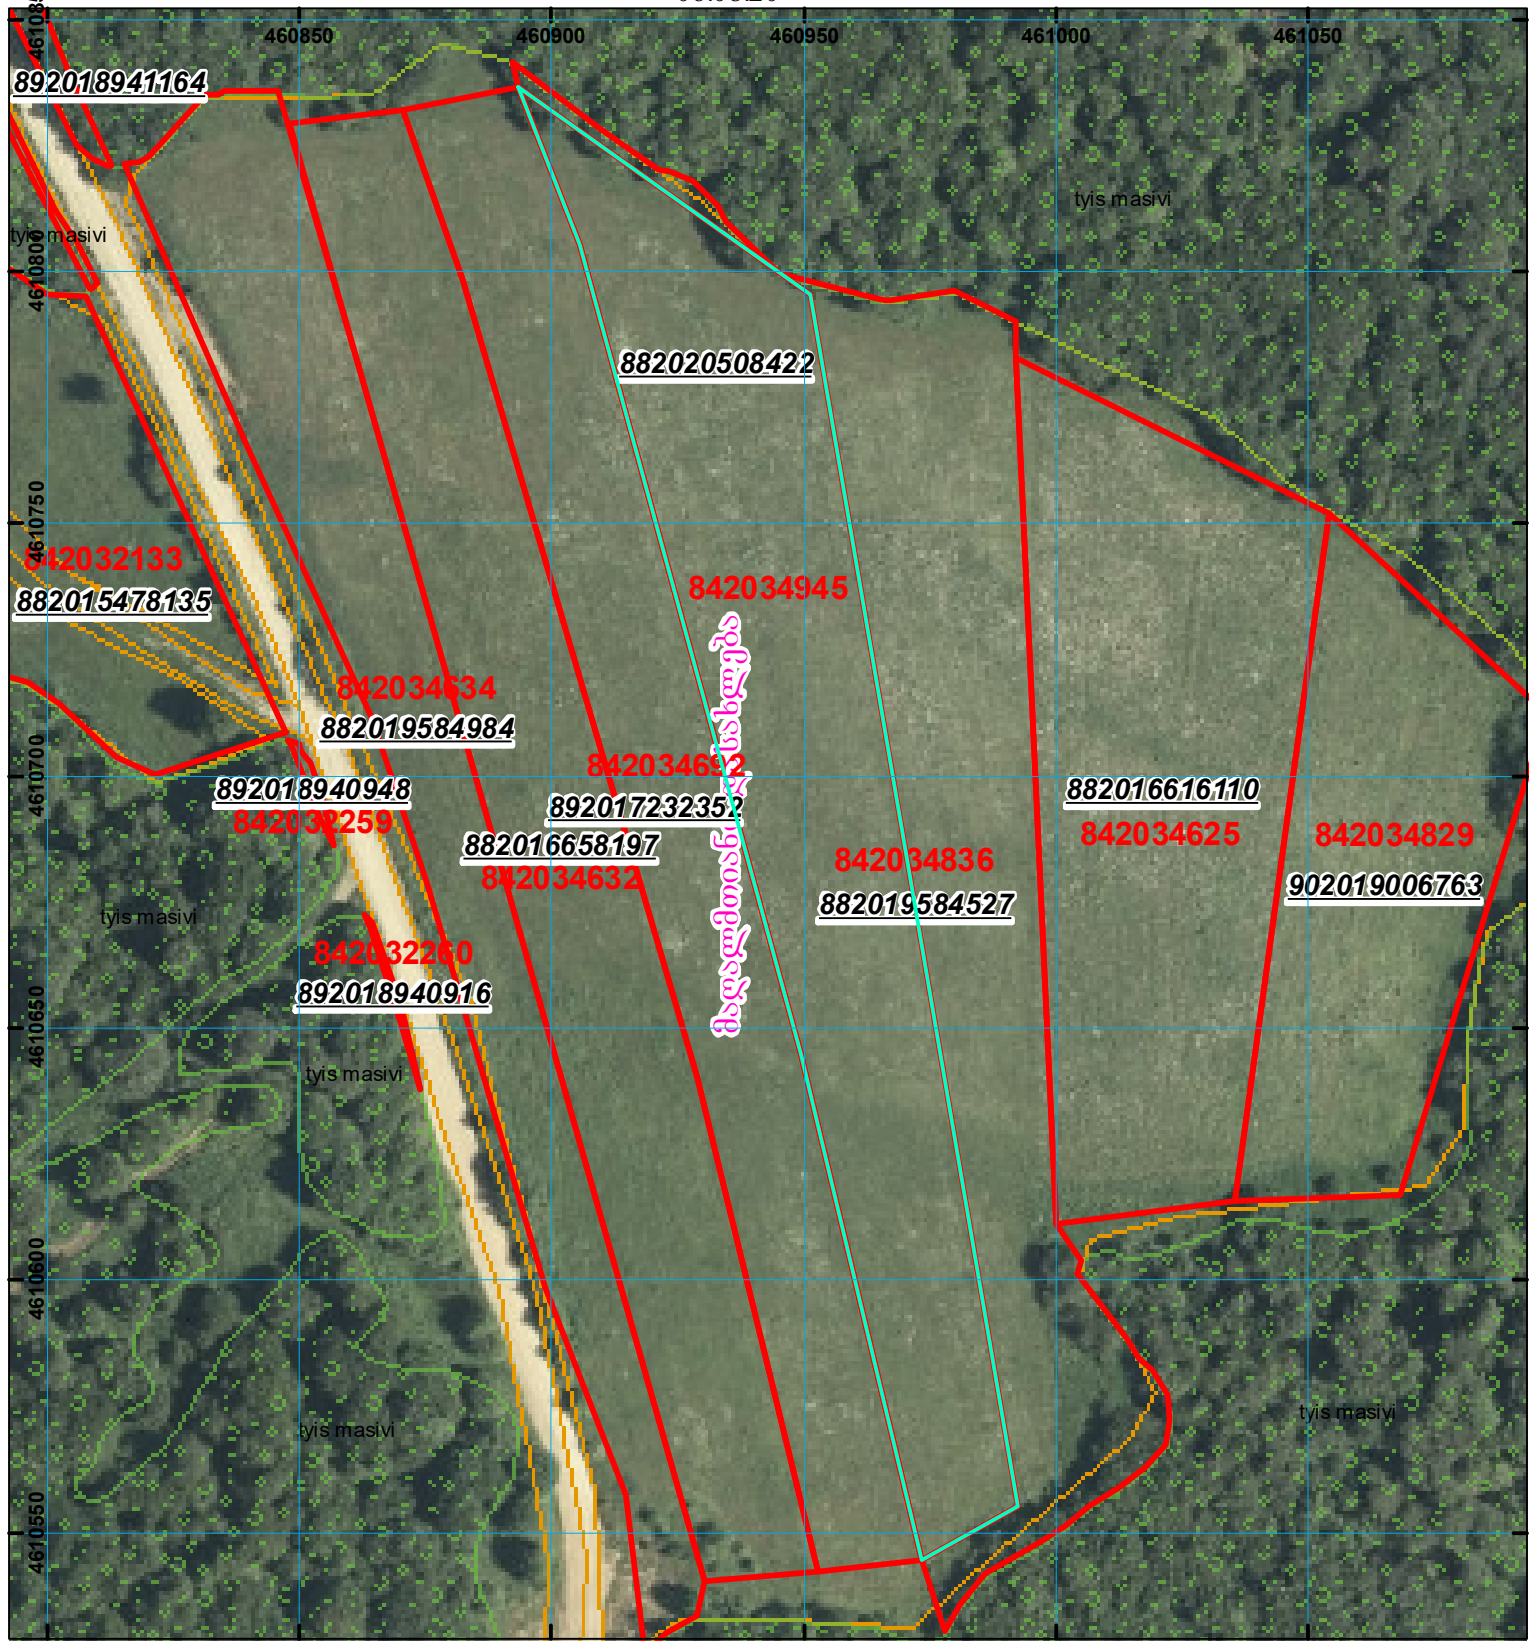

	შენიშვნა-ნაგებობა, პირობითი ნომერი/სართულიანობა		კალდეულება		საზობრივი ნაგებობა
	მიწის ნაკვეთის საკადასტრო საზღვარი		შუენებარე ნაგებობა		

000 000
 UTM (საერთაშორისო) სისტემის კოორდ.