



საკადასტრო გეგმა

საჯარო რეესტრის ეროვნული სააგენტო

საკადასტრო კოდი: **26.04.11.033**


ნაკვეთის დანიშნულება: **სასოფლო-სამეურნეო(სახნავი)**

განცხადების ნომერი: **882025394747**

ფართობი: **3216 კვ.მ (WGS 84 / UTM zone 38N)**

მომზადების თარიღი: **19/08/2025**

3215 კვ.მ (WGS 84 / UTM zone 37N)

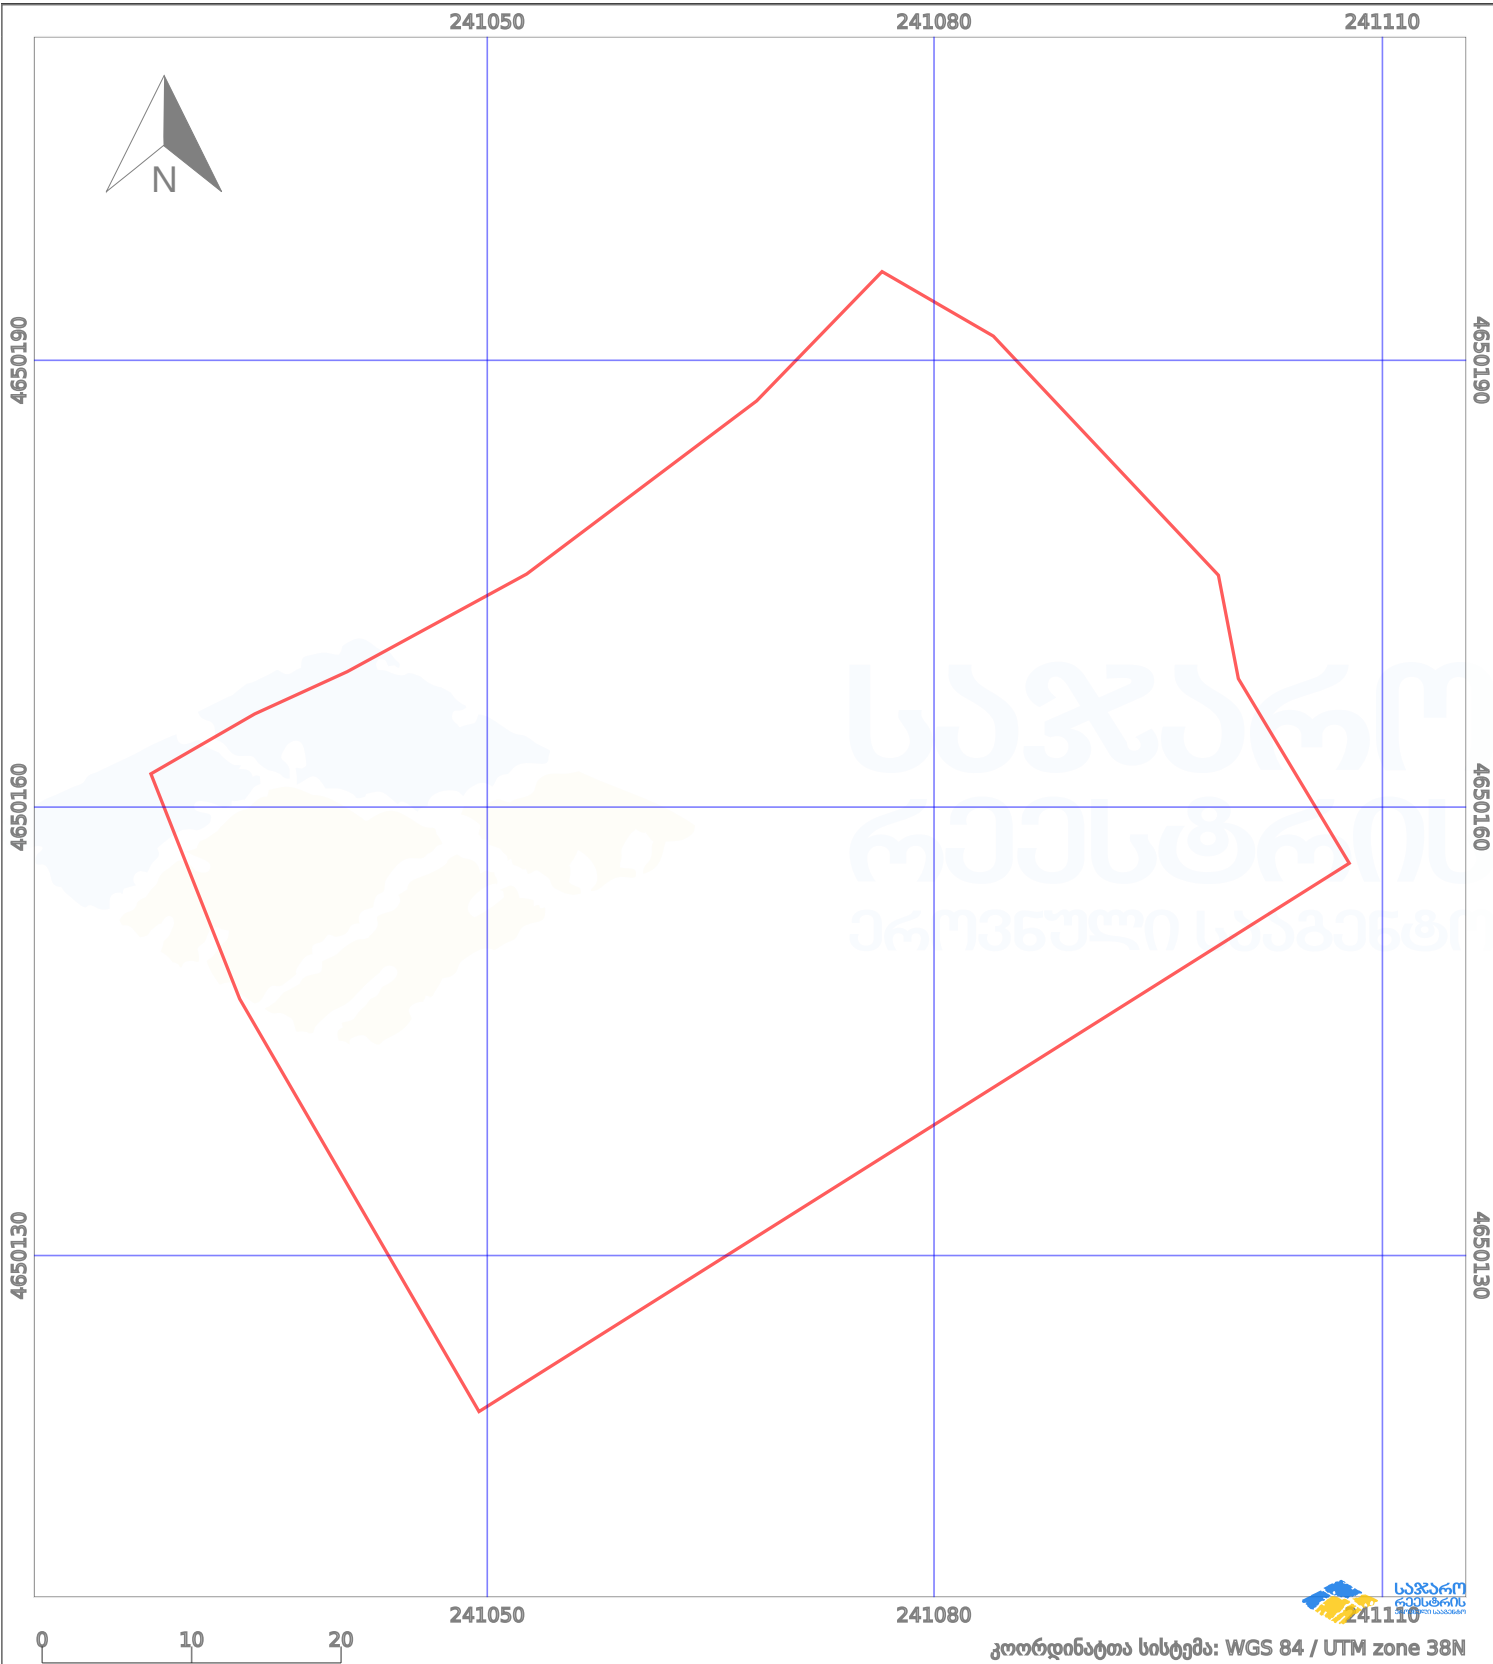

პირობითი აღნიშვნები:

- | | | | | | | | |
|--|-------------------|--|--------------------|--|--------------------|--|---------------------|
| | ნაკვეთის საზღვარი | | მშენებარე ნაგებობა | | აშენებული ნაგებობა | | მინისქვეშა ნაგებობა |
| | საზღვრის ნაგებობა | | ტყის ფონდი | | ვალდებულება | | ქარსაფარი ბოლი |